


MuM Arnold-Gymnasium und Realschule in Neustadt bei Coburg

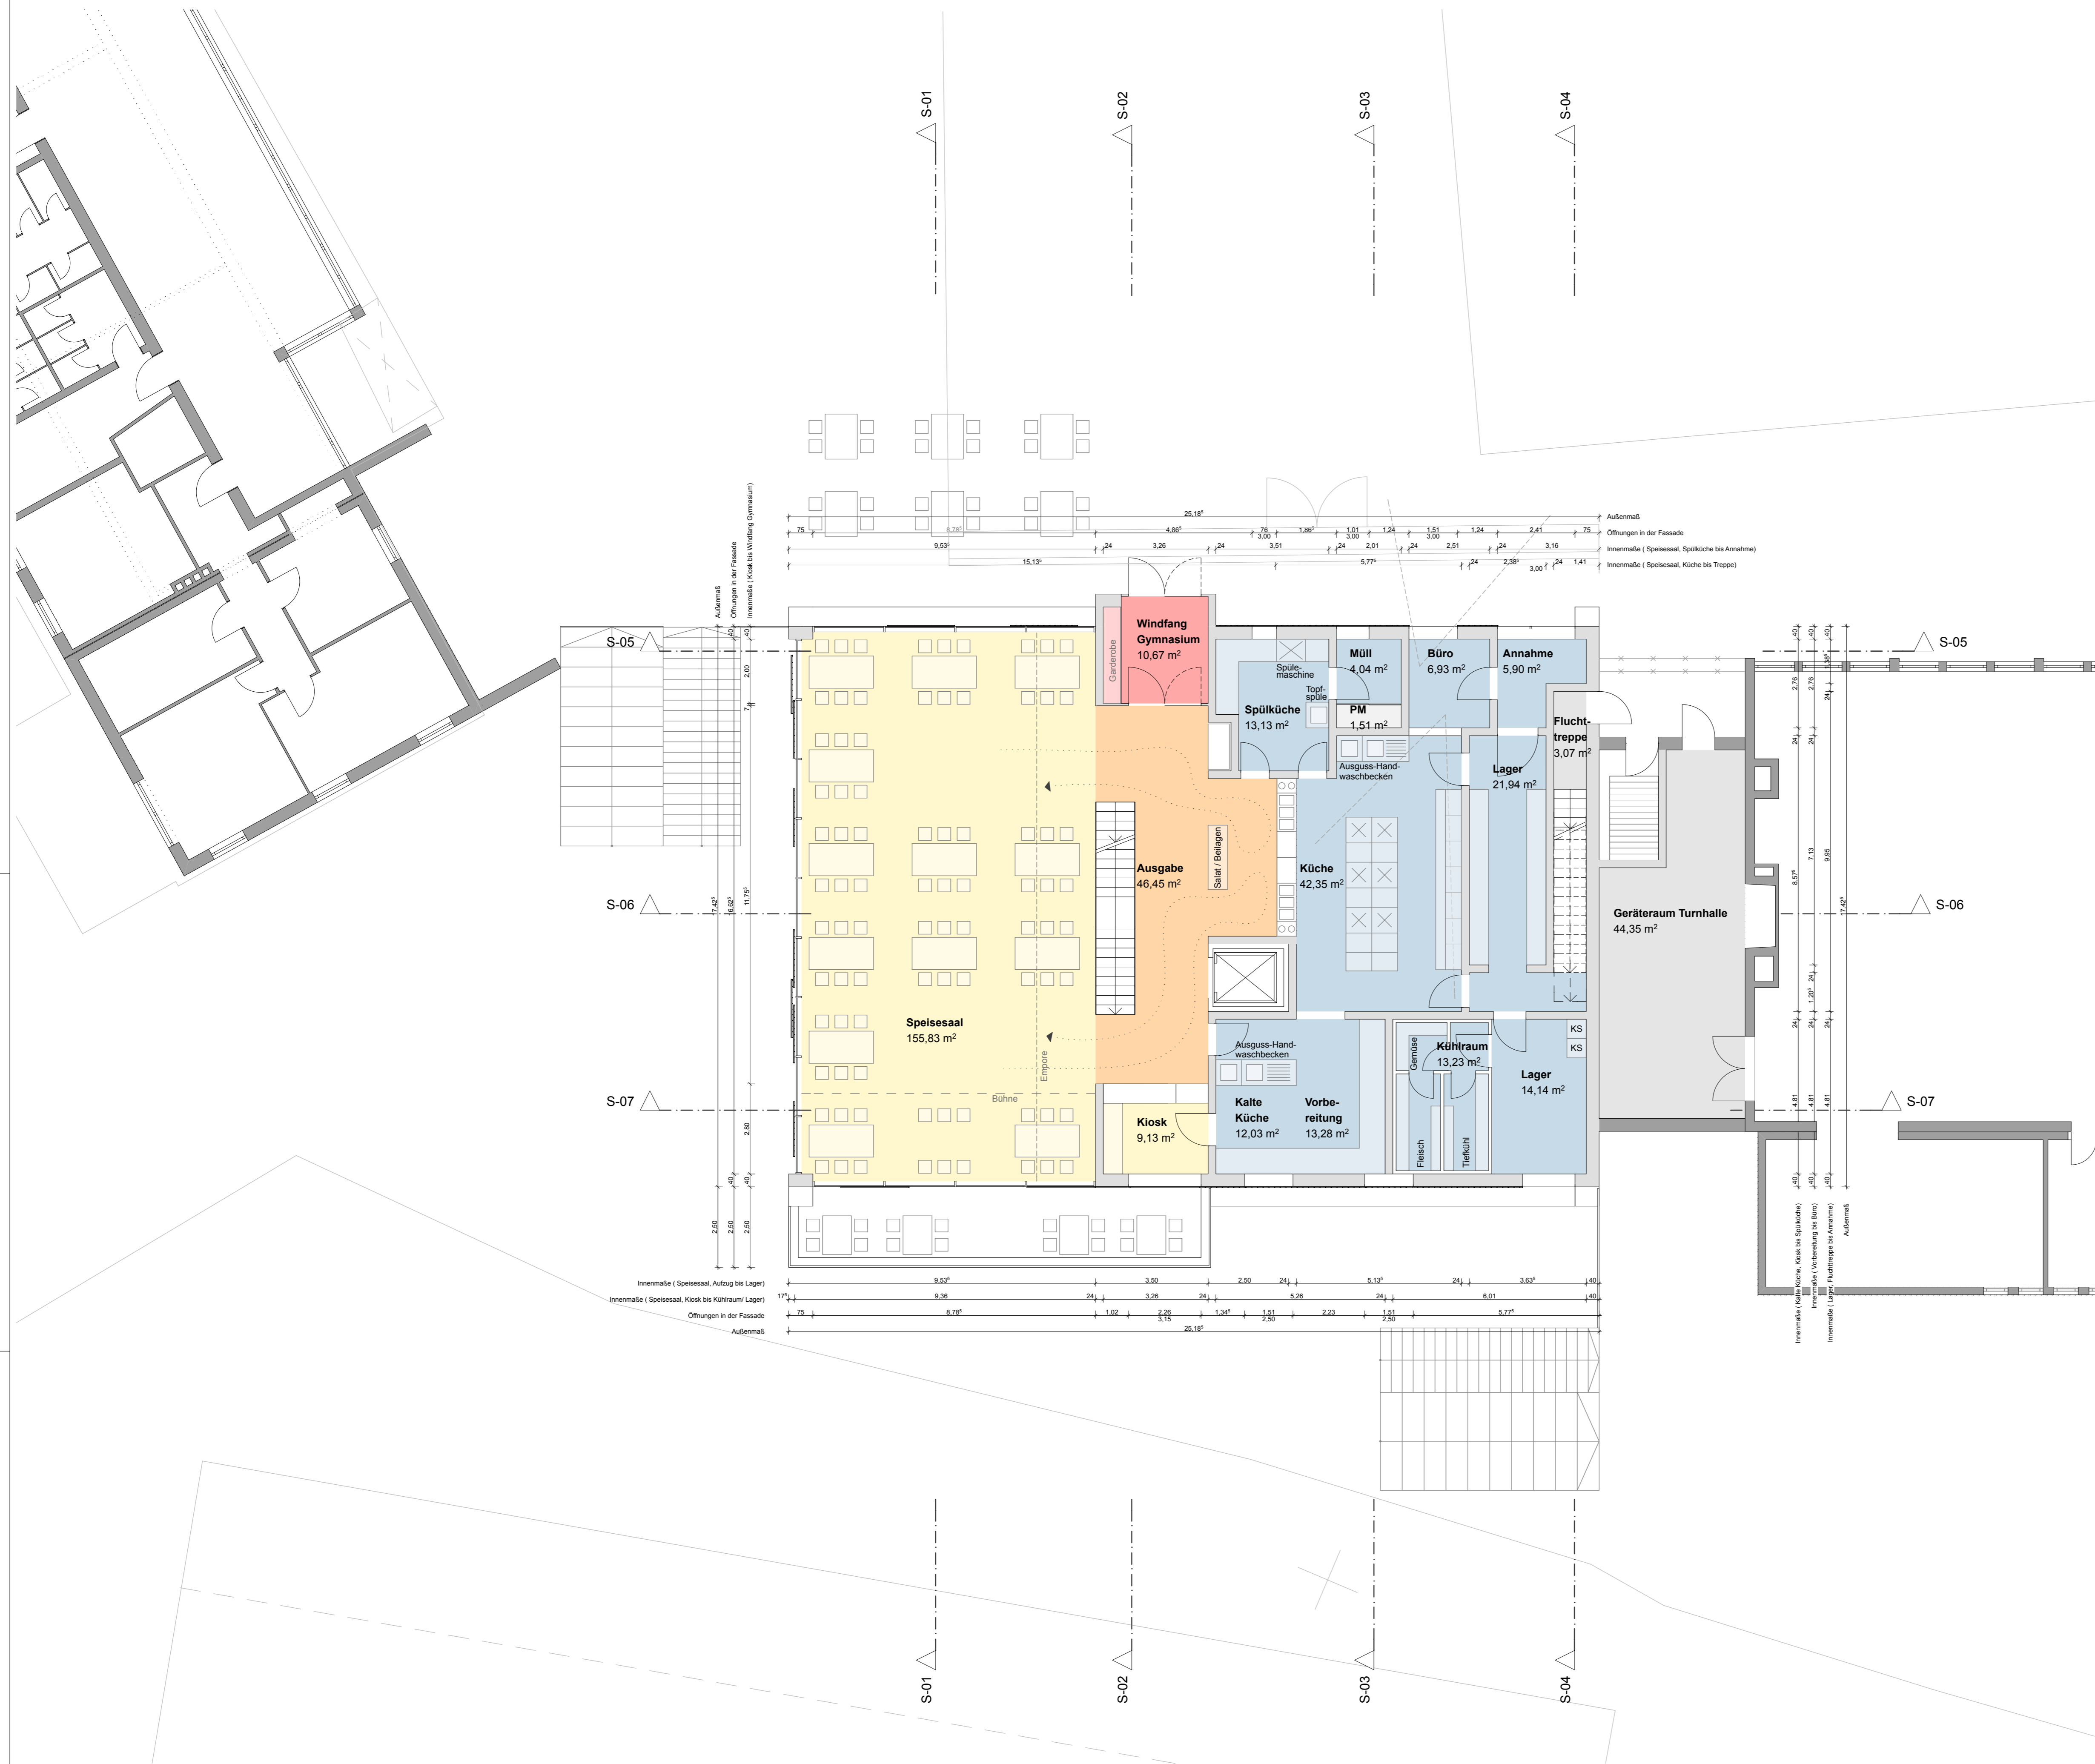

Lageplan

| | | |
|--|---------------|--|
| Architekturbüro [lu:p] Renee Lorenz Dipl.-Ing. Architekt BDA Ringstraße 21 D-96271 Grub am Forst Fon: +49 (0)9560 - 8122 Fax: +49 (0)9560 - 8121 Mail: info@lu-p.de Home: www.lu-p.de | Status | Vorentwurfsplanung |
| | Projekt | MuM Arnold-Gymnasium und Realschule in Neustadt bei Coburg |
| | Standort | Pestalozzistraße 10, D-96465 Neustadt bei Coburg |
| | Bauherr | Landratsamt Coburg |
| | Plan | Grundriss Erdgeschoss Variante 09 |
| | Projektnr. | 117 |
| Plannr. | VE-02 | |
| Maßstab | 1:1500, 1:100 | |
| Bearbeiter | A. Natzke | |
| Datum | 15.11.2011 | |
| Dieser Plan ist Eigentum des Verfassers und urheberrechtlich geschützt. Vervielfältigung und Übertragung einzelner Fechtzeichnungen, Zeichnungen oder Abbildungen ist nur nach Vereinbarung mit dem Urheber gestattet. | | |

Grundriss Erdgeschoss