


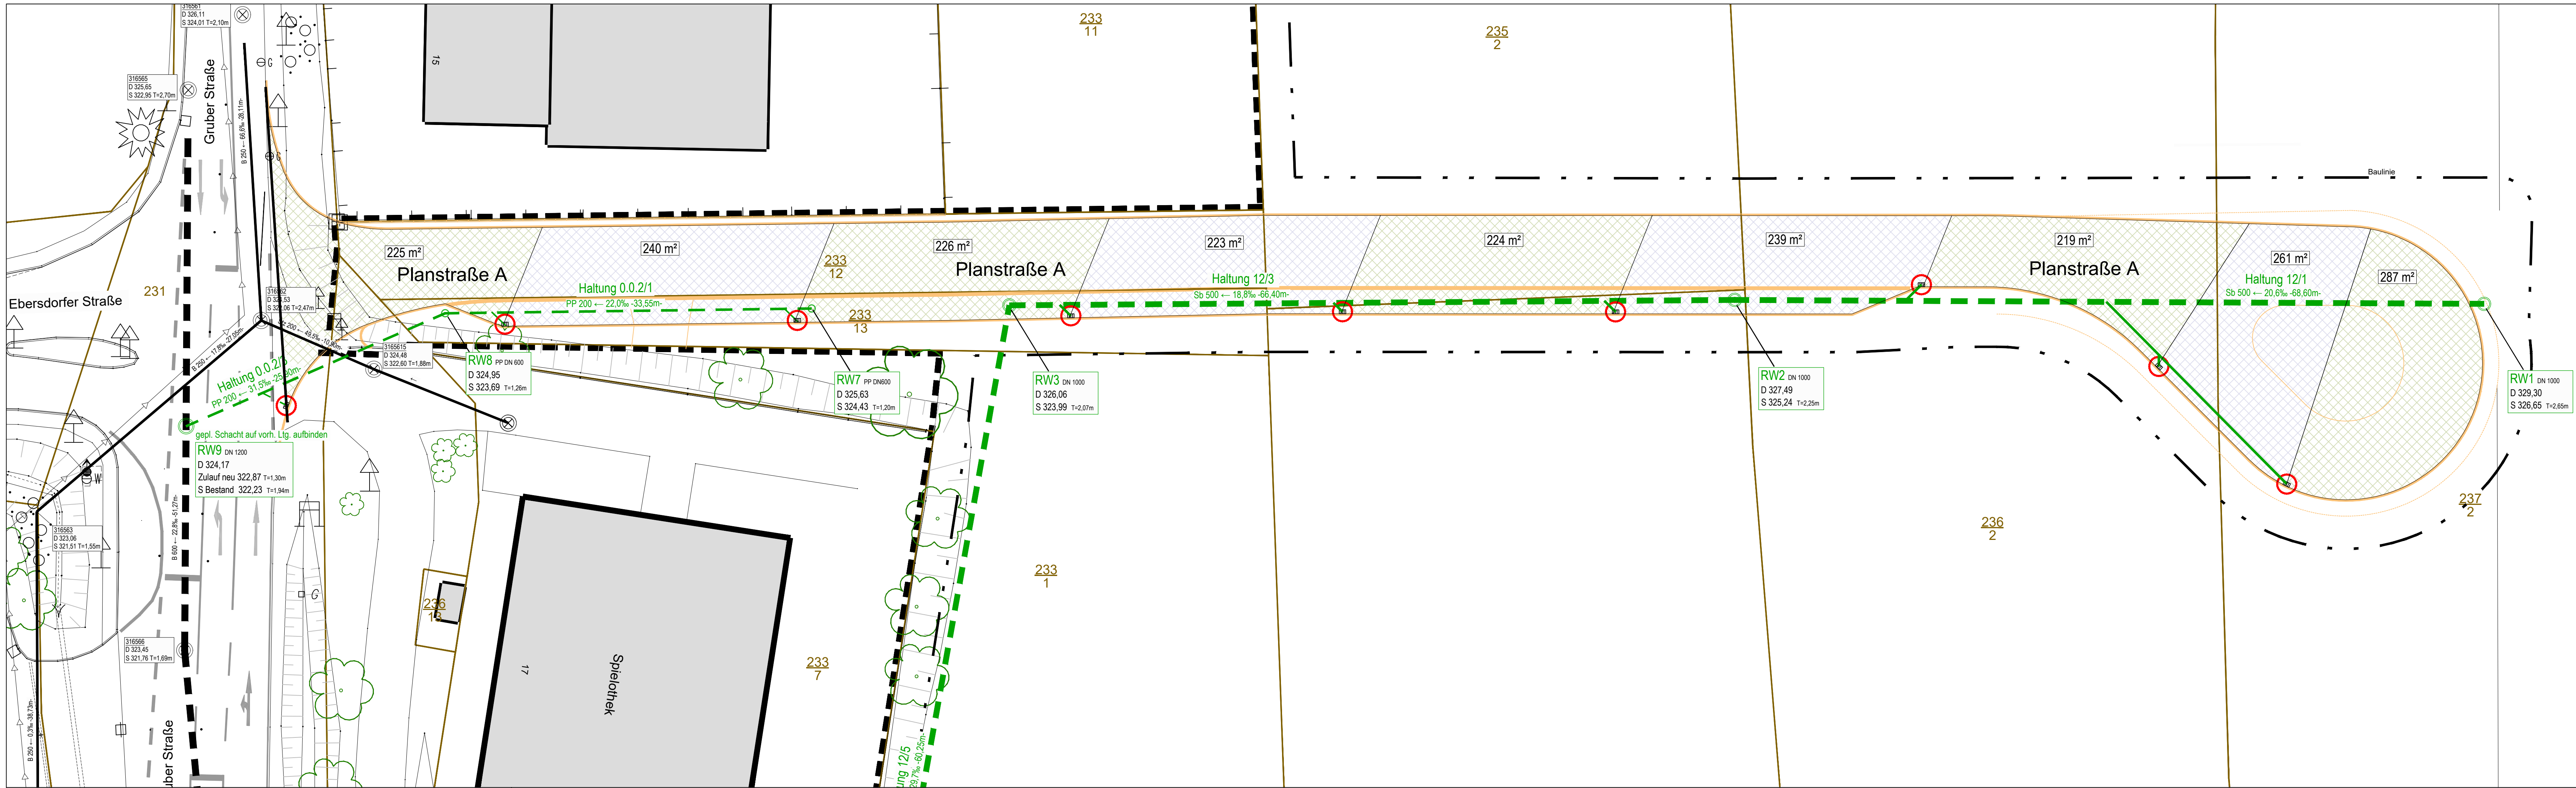

LEGENDE:

Planung

- Regenwasserleitung
- Erschließungsstraße
- Reinigungsanlage ACO Combipint SSA
- Entwässerungsflächen je Reinigungsanlage

Nachrichtliche Übernahme aus BPlan

- Geltungsbereich
- Baulinie
- Bauverbotszone der B 303
- Baubeschränkungszone der B 303

Nr.	Änderungen	geänd.	gez.	gepr.

IBB
BRAUNEL

INGENIEURBÜRO FÜR BAUWESEN
Ralf Bräunel
Alte Straßberger Straße 78 08527 Plauen Tel (03741) 70 51-0 Fax(03741) 70 51 22
E-Mail: info@ibb-plauen.de

Verwaltungsgemeinschaft Grub am Forst
Coburger Straße 23, 96271 Grub am Forst

Antrag auf wasserrechtliche Erlaubnis
Vorhaben :
"Zeichhorn Süd-Ost II"
in Grub am Forst
-Erschließungsplanung-
REV. 01

Anlage Nr.:
2
Plan Nr.:
2.7
2026
entw. Februar Röseler
gez. Februar Böddicker
gepr. Februar Bräunel

Maßstab : 1:250

Lageplan Straßenentwässerung

Vorhabenträger :
Datum Unterschrift

Aufgestellt:
04.02.2026
Datum Unterschrift
Ralf Bräunel