

**Genehmigungsplanung**

Nachbarn:


Flur Nr.: _____	Flur Nr.: _____	Flur Nr.: _____
Datum, Unterschrift _____	Datum, Unterschrift _____	Datum, Unterschrift _____
Flur Nr.: _____	Flur Nr.: _____	Flur Nr.: _____
Datum, Unterschrift _____	Datum, Unterschrift _____	Datum, Unterschrift _____

Behörden:


**Bauvorhaben**  
**Neubau eines Schweinemaststalles mit**  
**Vorgrube und Futtersilos.**

<b>Bauherr</b> Matthias Carl Lindenberg 9 96237 Ebersdorf Tel.: 0160 / 8 93 85 34	<b>Bauort</b> Ebersdorf Gemarkung Großgarnstadt Flur Nr. 553	<b>Entwurf</b> BayWa AG Stall+Systeme St.-Martin-Str. 76 81541 München
<i>22.12.17</i>  Datum, Unterschrift		i.A.  Datum, Unterschrift

**Planbezeichnung**  
**Lageplan - Abstandsflächen** **1 : 1000**

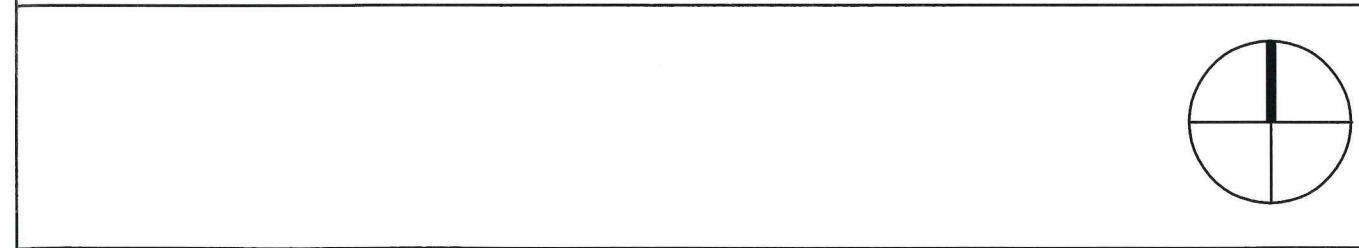

<b>Berater / BayWa-Betrieb</b> H. Dennerlein BayWa Schweinfurt	<b>Plan gezeichnet</b> 18.12.2017 / Fr. Link	<b>Plan Nr.</b> 1	<b>Blattgröße</b>
--	---	----------------------	-------------------

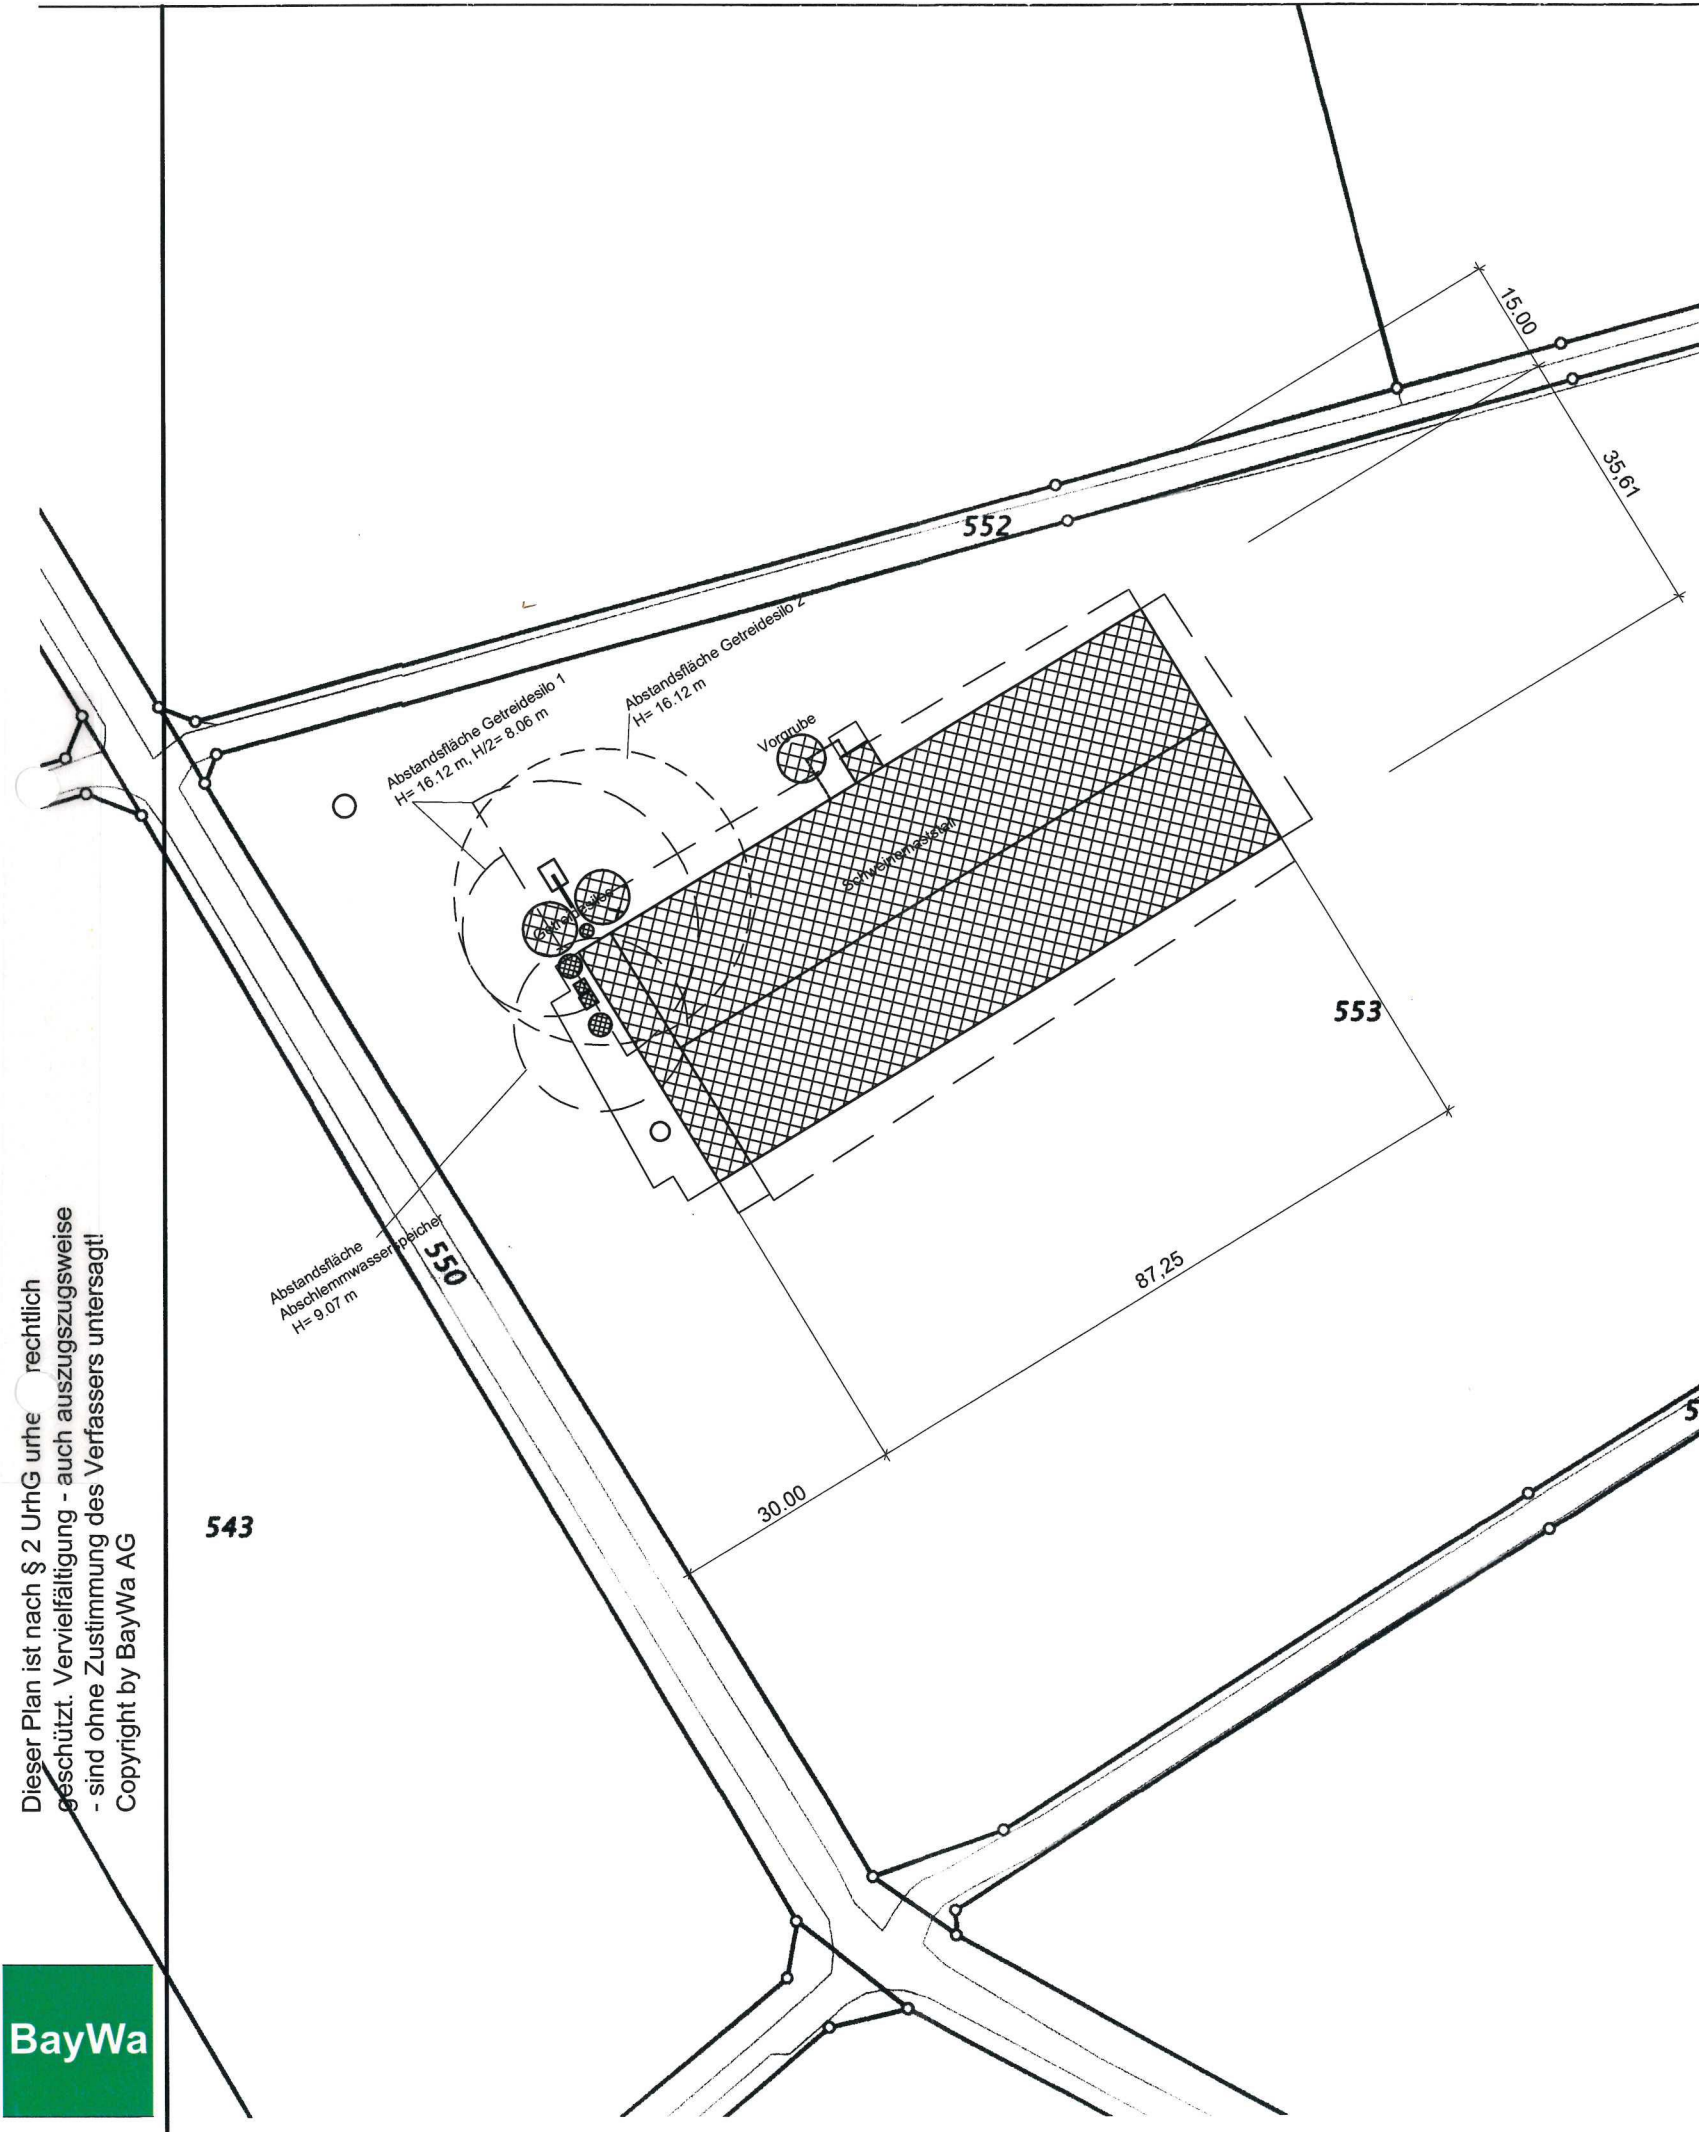

Dieser Plan ist nach § 2 UrhG urhe rechtlich geschützt. Vervielfältigung - auch auszugsweise - sind ohne Zustimmung des Verfassers untersagt!  
 Copyright by BayWa AG

