
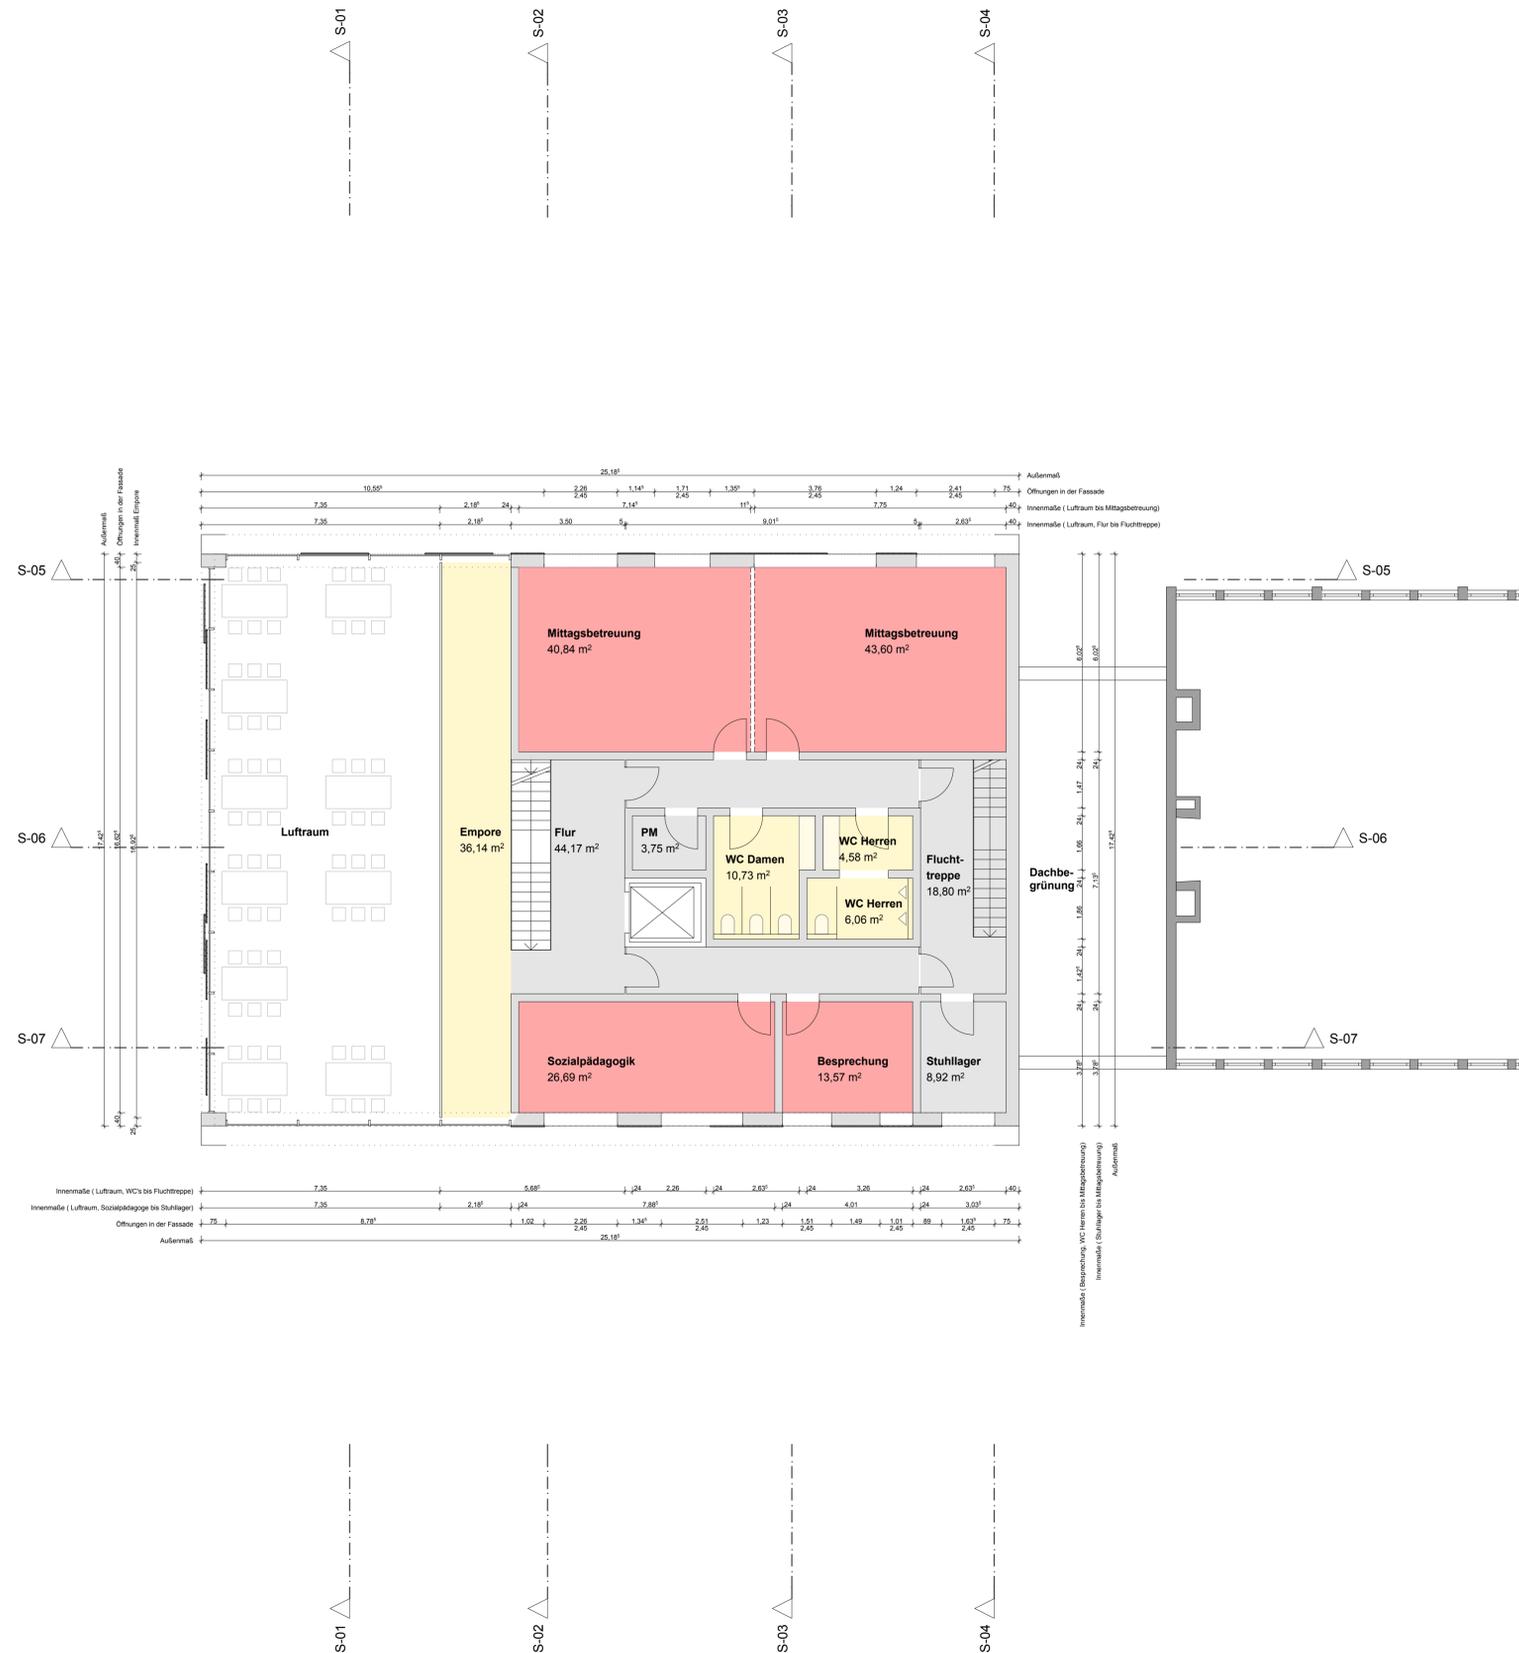


# MuM Arnold-Gymnasium und Realschule in Neustadt bei Coburg

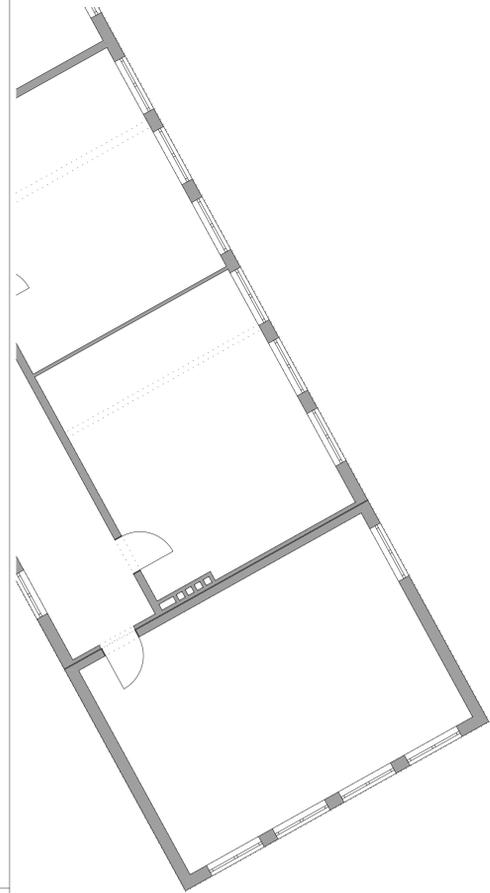

Lageplan

Grundriss Obergeschoss

<b>Architekturbüro [lu:p]</b>  Renee Lorenz Dipl.-Ing. Architekt BDA  Ringstraße 21 D-96271 Grub am Forst  Fon: +49 (0)9560 - 8122 Fax: +49 (0)9560 - 8121  Mail: info@lu-p.de Home: www.lu-p.de	Status	Vorentwurfsplanung
	Projekt	MuM Arnold-Gymnasium und Realschule in Neustadt bei Coburg
	Standort	Pestalozzistraße 10, D-96465 Neustadt bei Coburg
	Bauherr	Landratsamt Coburg
	Plan	Grundriss Obergeschoss Variante 09
	Projektnr.	117
	Plannr.	VE-03
Maßstab	1:1500, 1:100	
Bearbeiter	A. Natzke	
Datum	15.11.2011	
Dieser Plan ist Eigentum des Verfassers und urheberrechtlich geschützt. Vervielfältigung und Übertragung einzelner Teile ohne schriftliche Genehmigung des Architekten ist nur nach Vereinbarung mit dem Urheber gestattet.		