
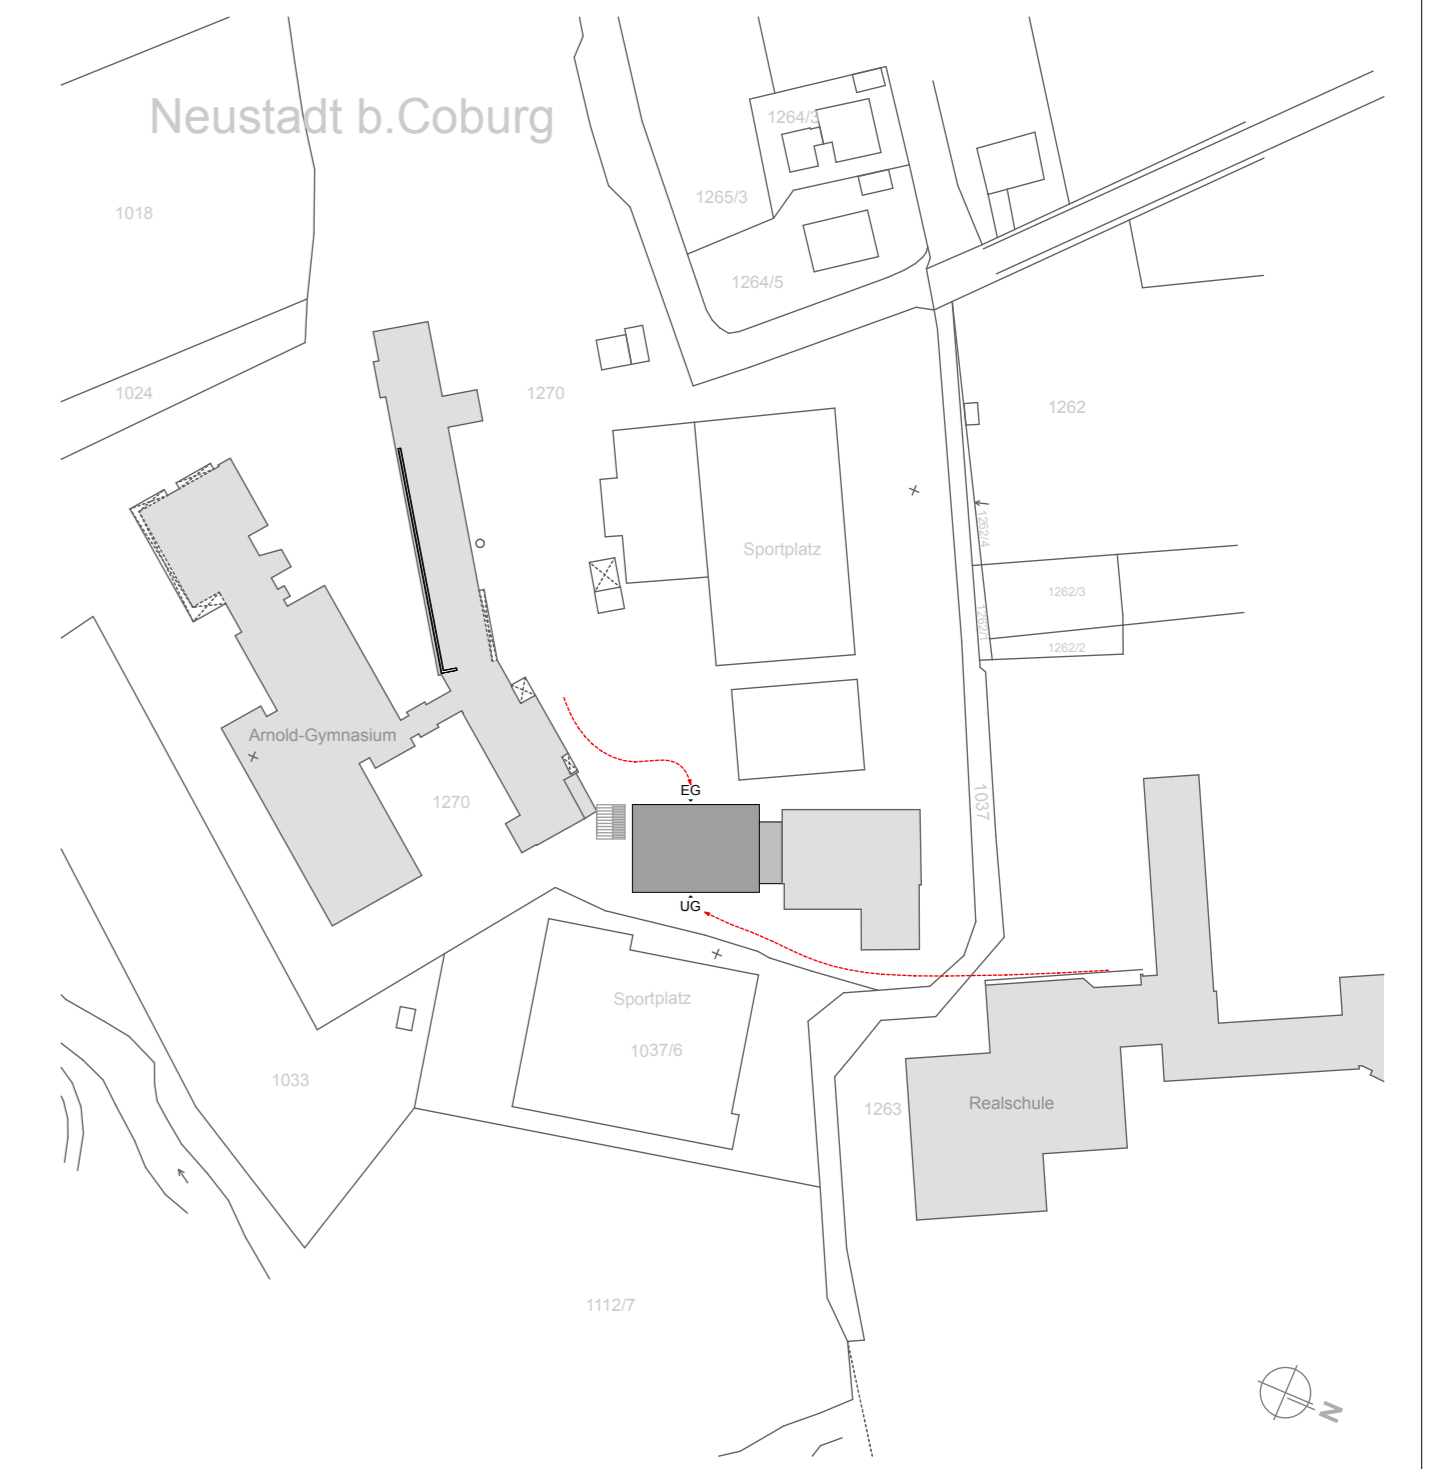
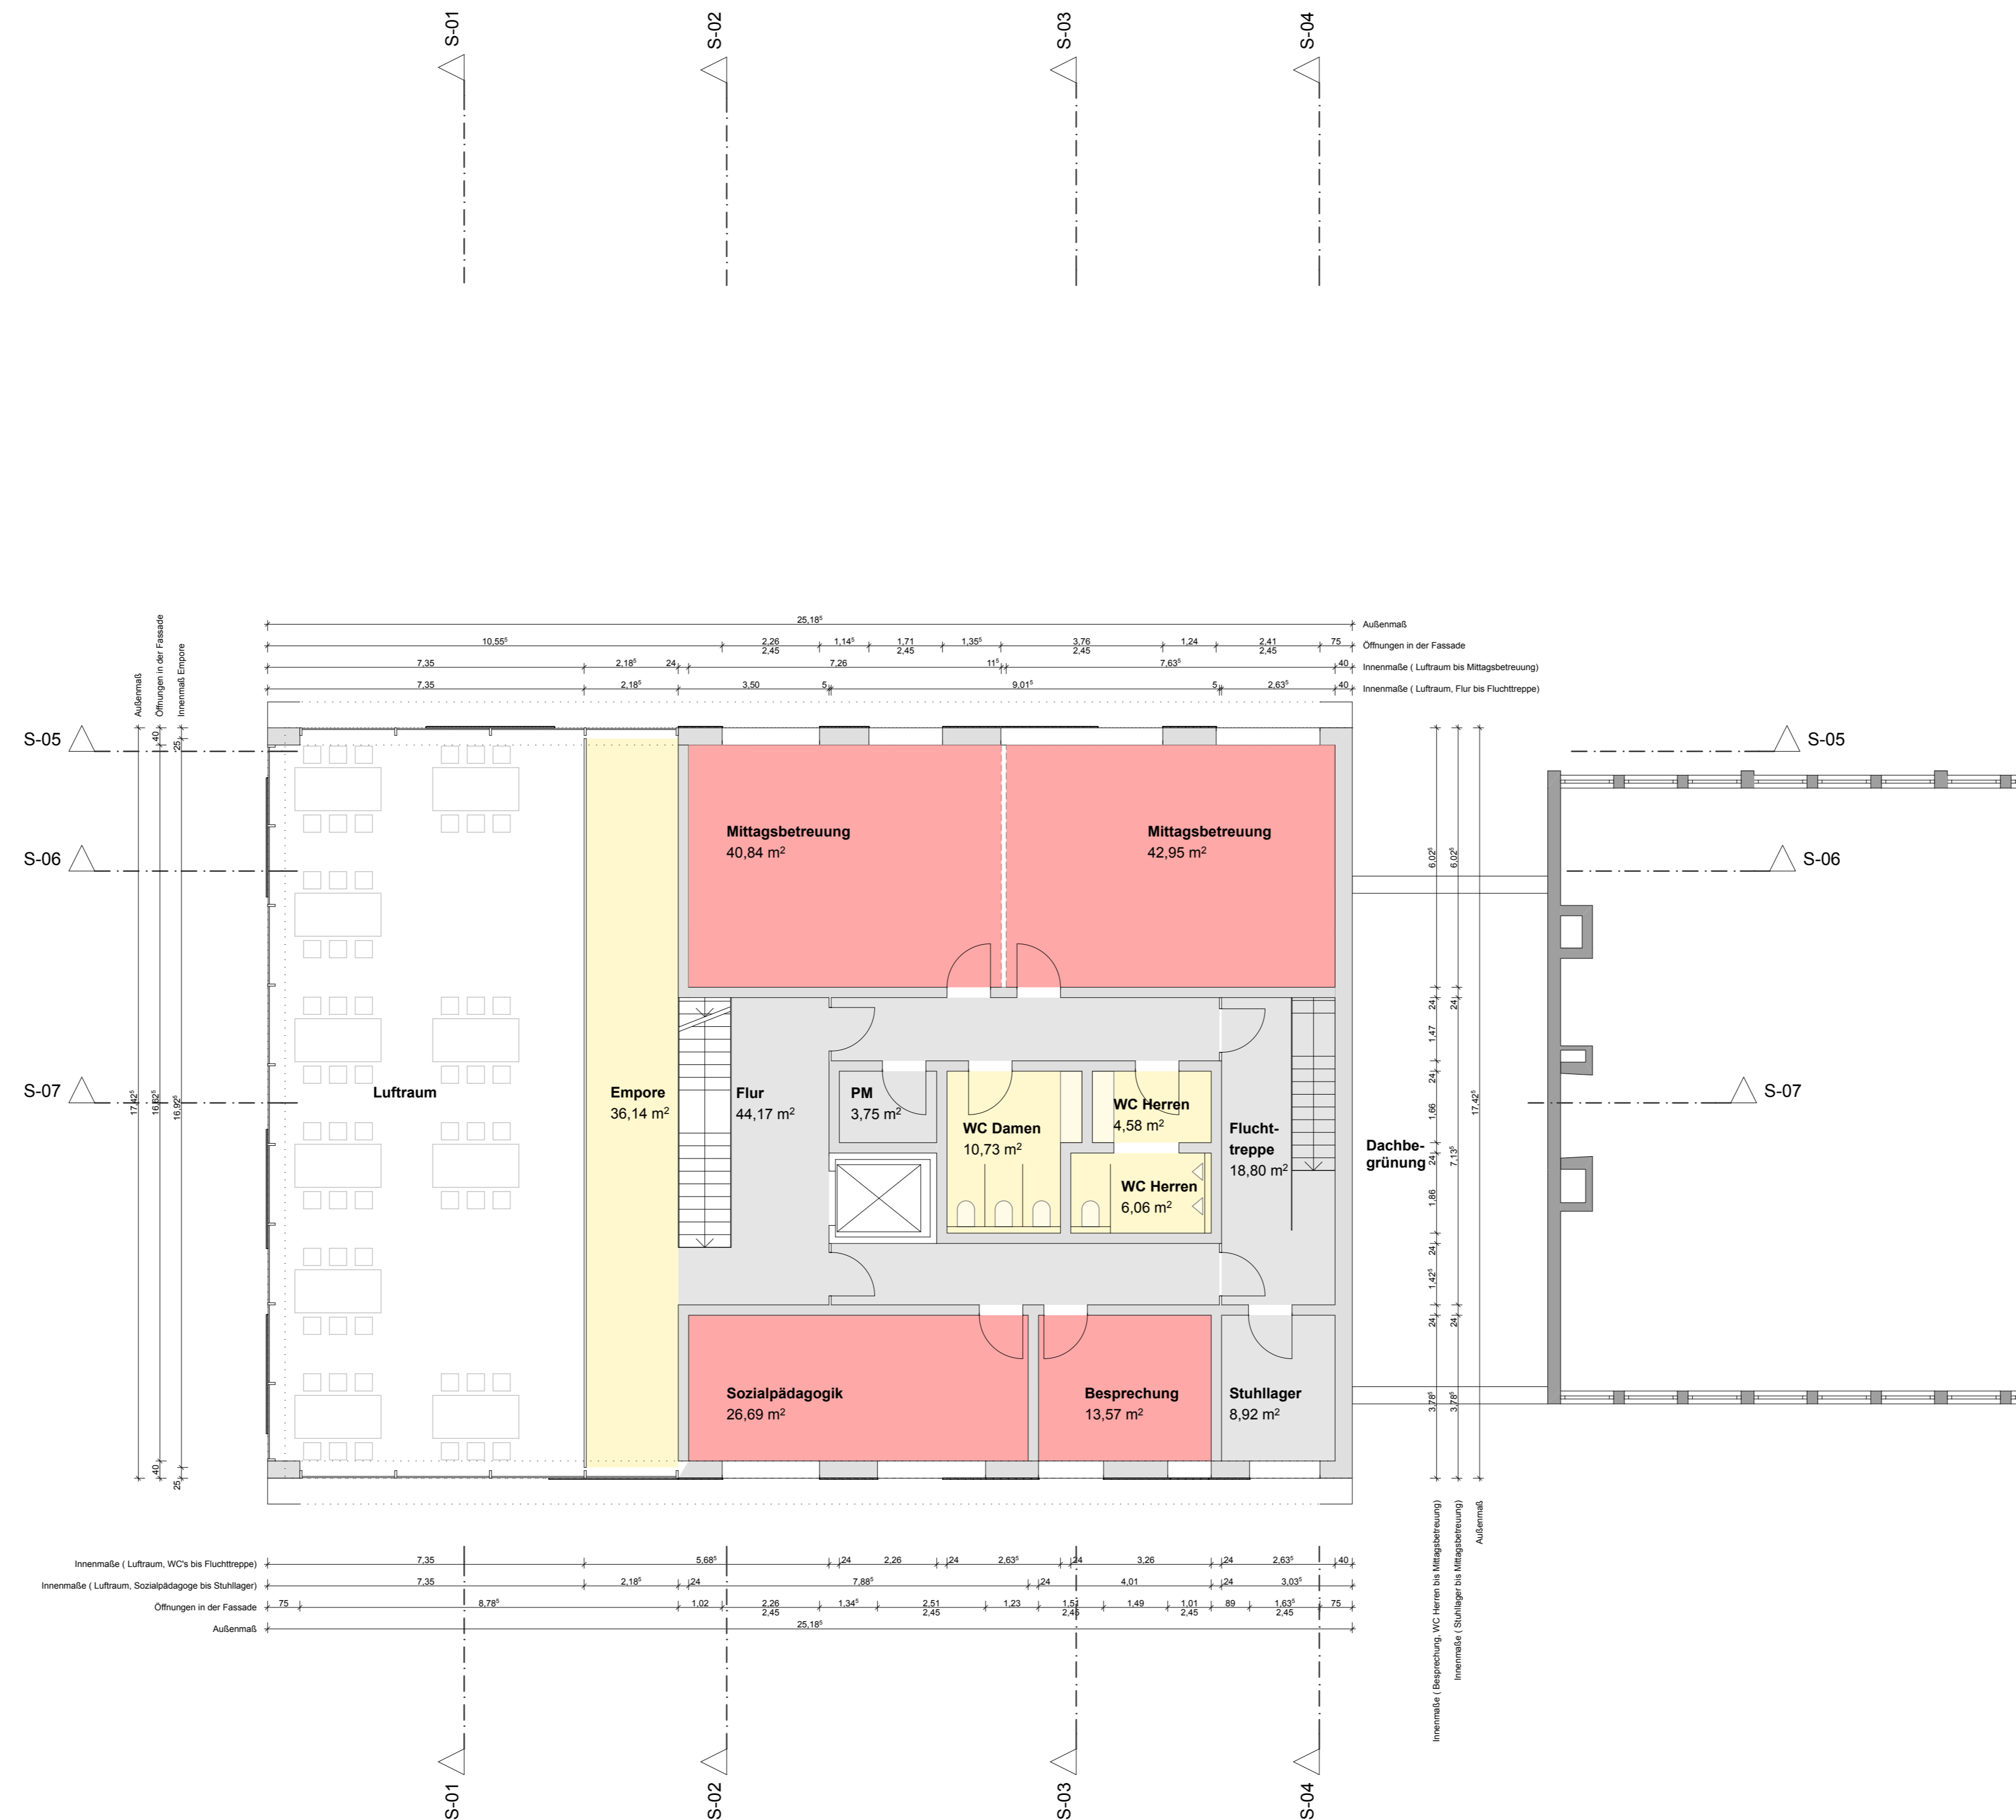


# MuM Arnold-Gymnasium und Realschule in Neustadt bei Coburg

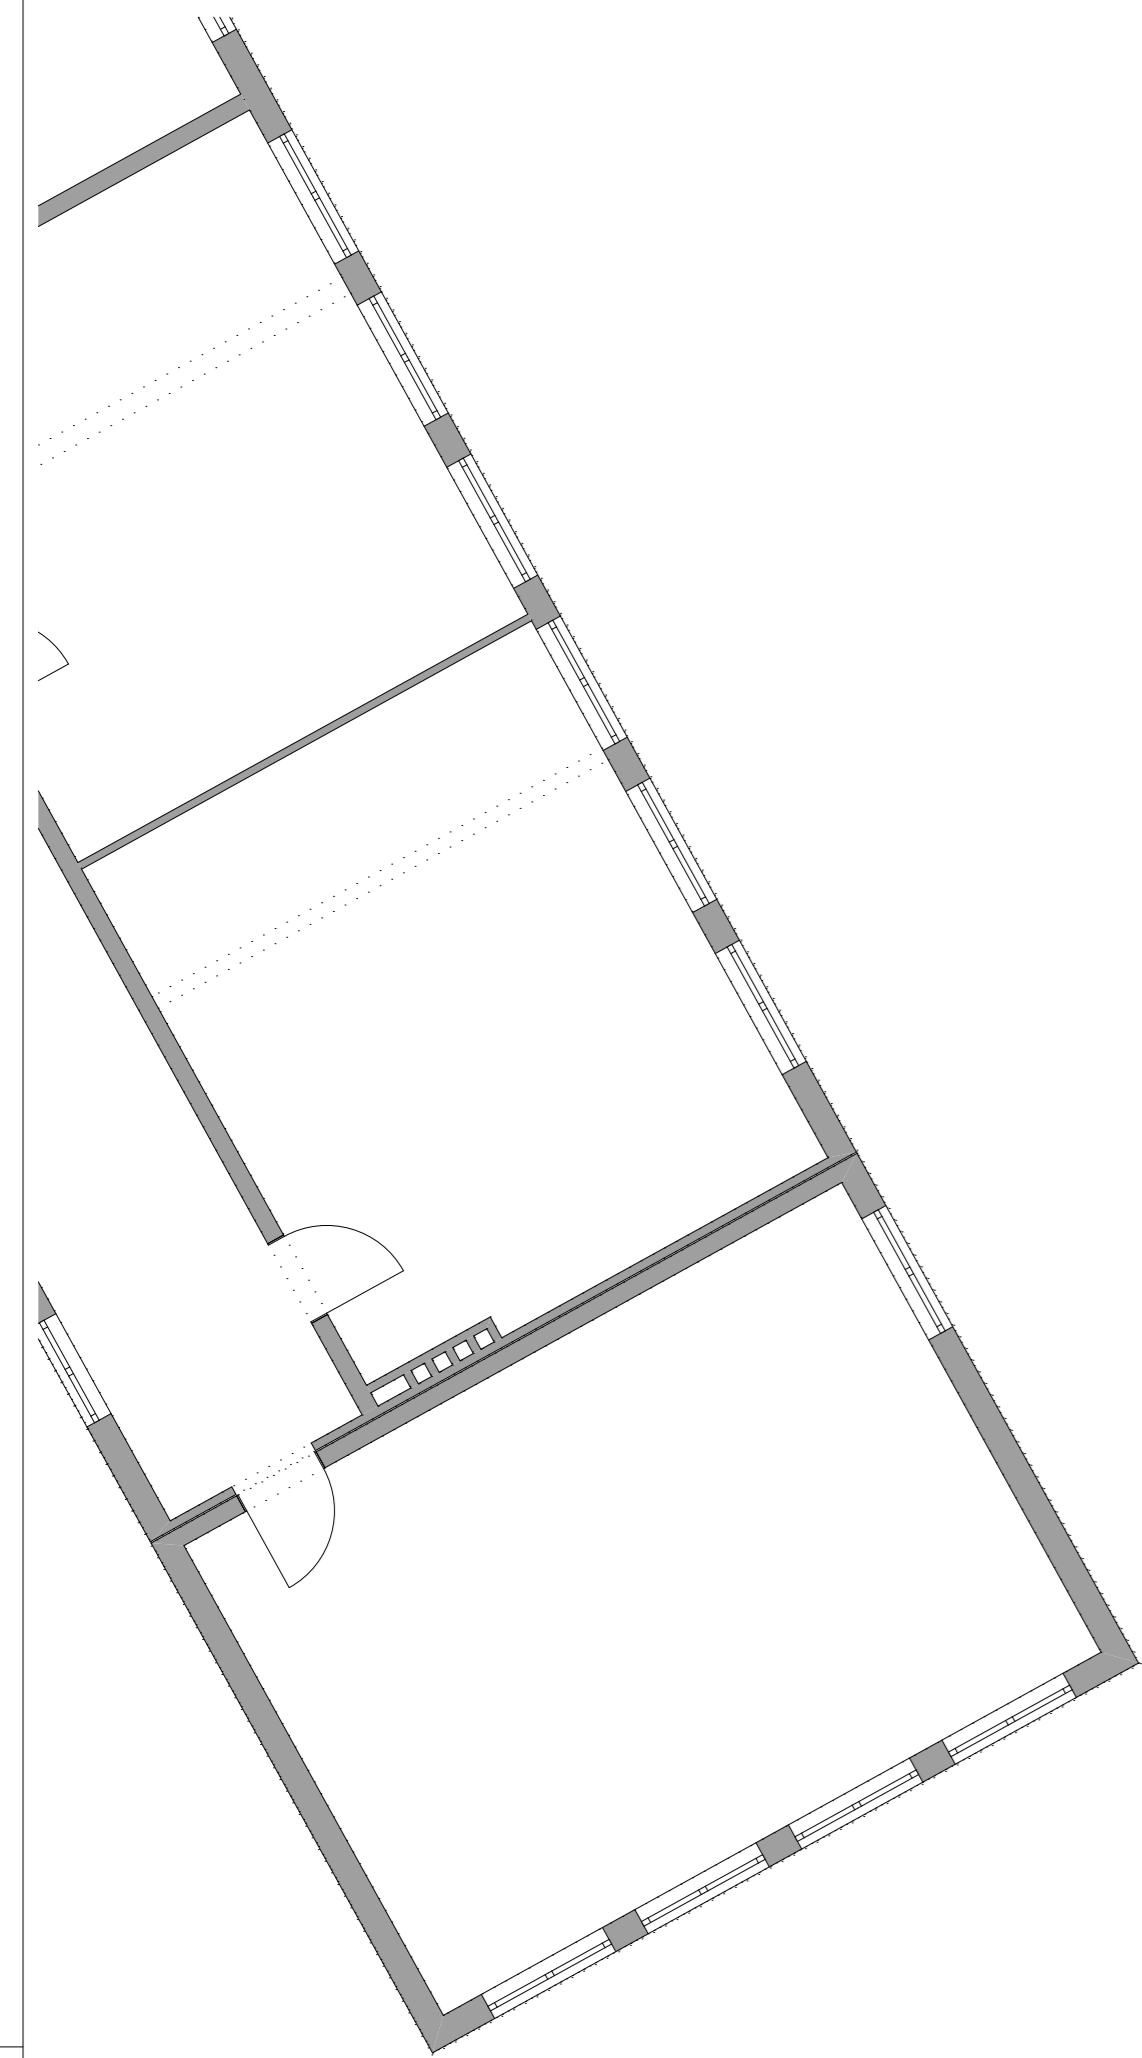

Lageplan

Grundriss Obergeschoss

<b>Architekturbüro [lu:p]</b>  <b>Renee Lorenz</b> Dipl.-Ing. Architekt BDA  <b>Ringstraße 21</b> <b>D-96271 Grub am Forst</b>  Fon: +49 (0)9560 - 8122 Fax: +49 (0)9560 - 8121  Mail: <a href="mailto:info@lu-p.de">info@lu-p.de</a> Home: <a href="http://www.lu-p.de">www.lu-p.de</a>	Status	<b>Vorentwurfsplanung</b>
	Projekt	<b>MuM Arnold-Gymnasium und Realschule in Neustadt bei Coburg</b>
	Standort	<b>Pestalozzistraße 10, D-96465 Neustadt bei Coburg</b>
	Bauherr	<b>Landratsamt Coburg</b>
	Plan	<b>Grundriss Obergeschoss Variante 08</b>
	Projektnr.	117
Plannr.	VE-03	
Maßstab	1:1500, 1:100	
Bearbeiter	A. Natzke	
Datum	17.09.2011	
<small>Unterstützt Entwurfsfaszilar</small>		

Dieser Plan ist Eigentum des Verfassers und urheberrechtlich geschützt. Vervielfältigung und Übertragung einzelner Textabschnitte, Zeichnungen oder Abbildungen ist nur nach Vereinbarung mit dem Urheber gestattet.