


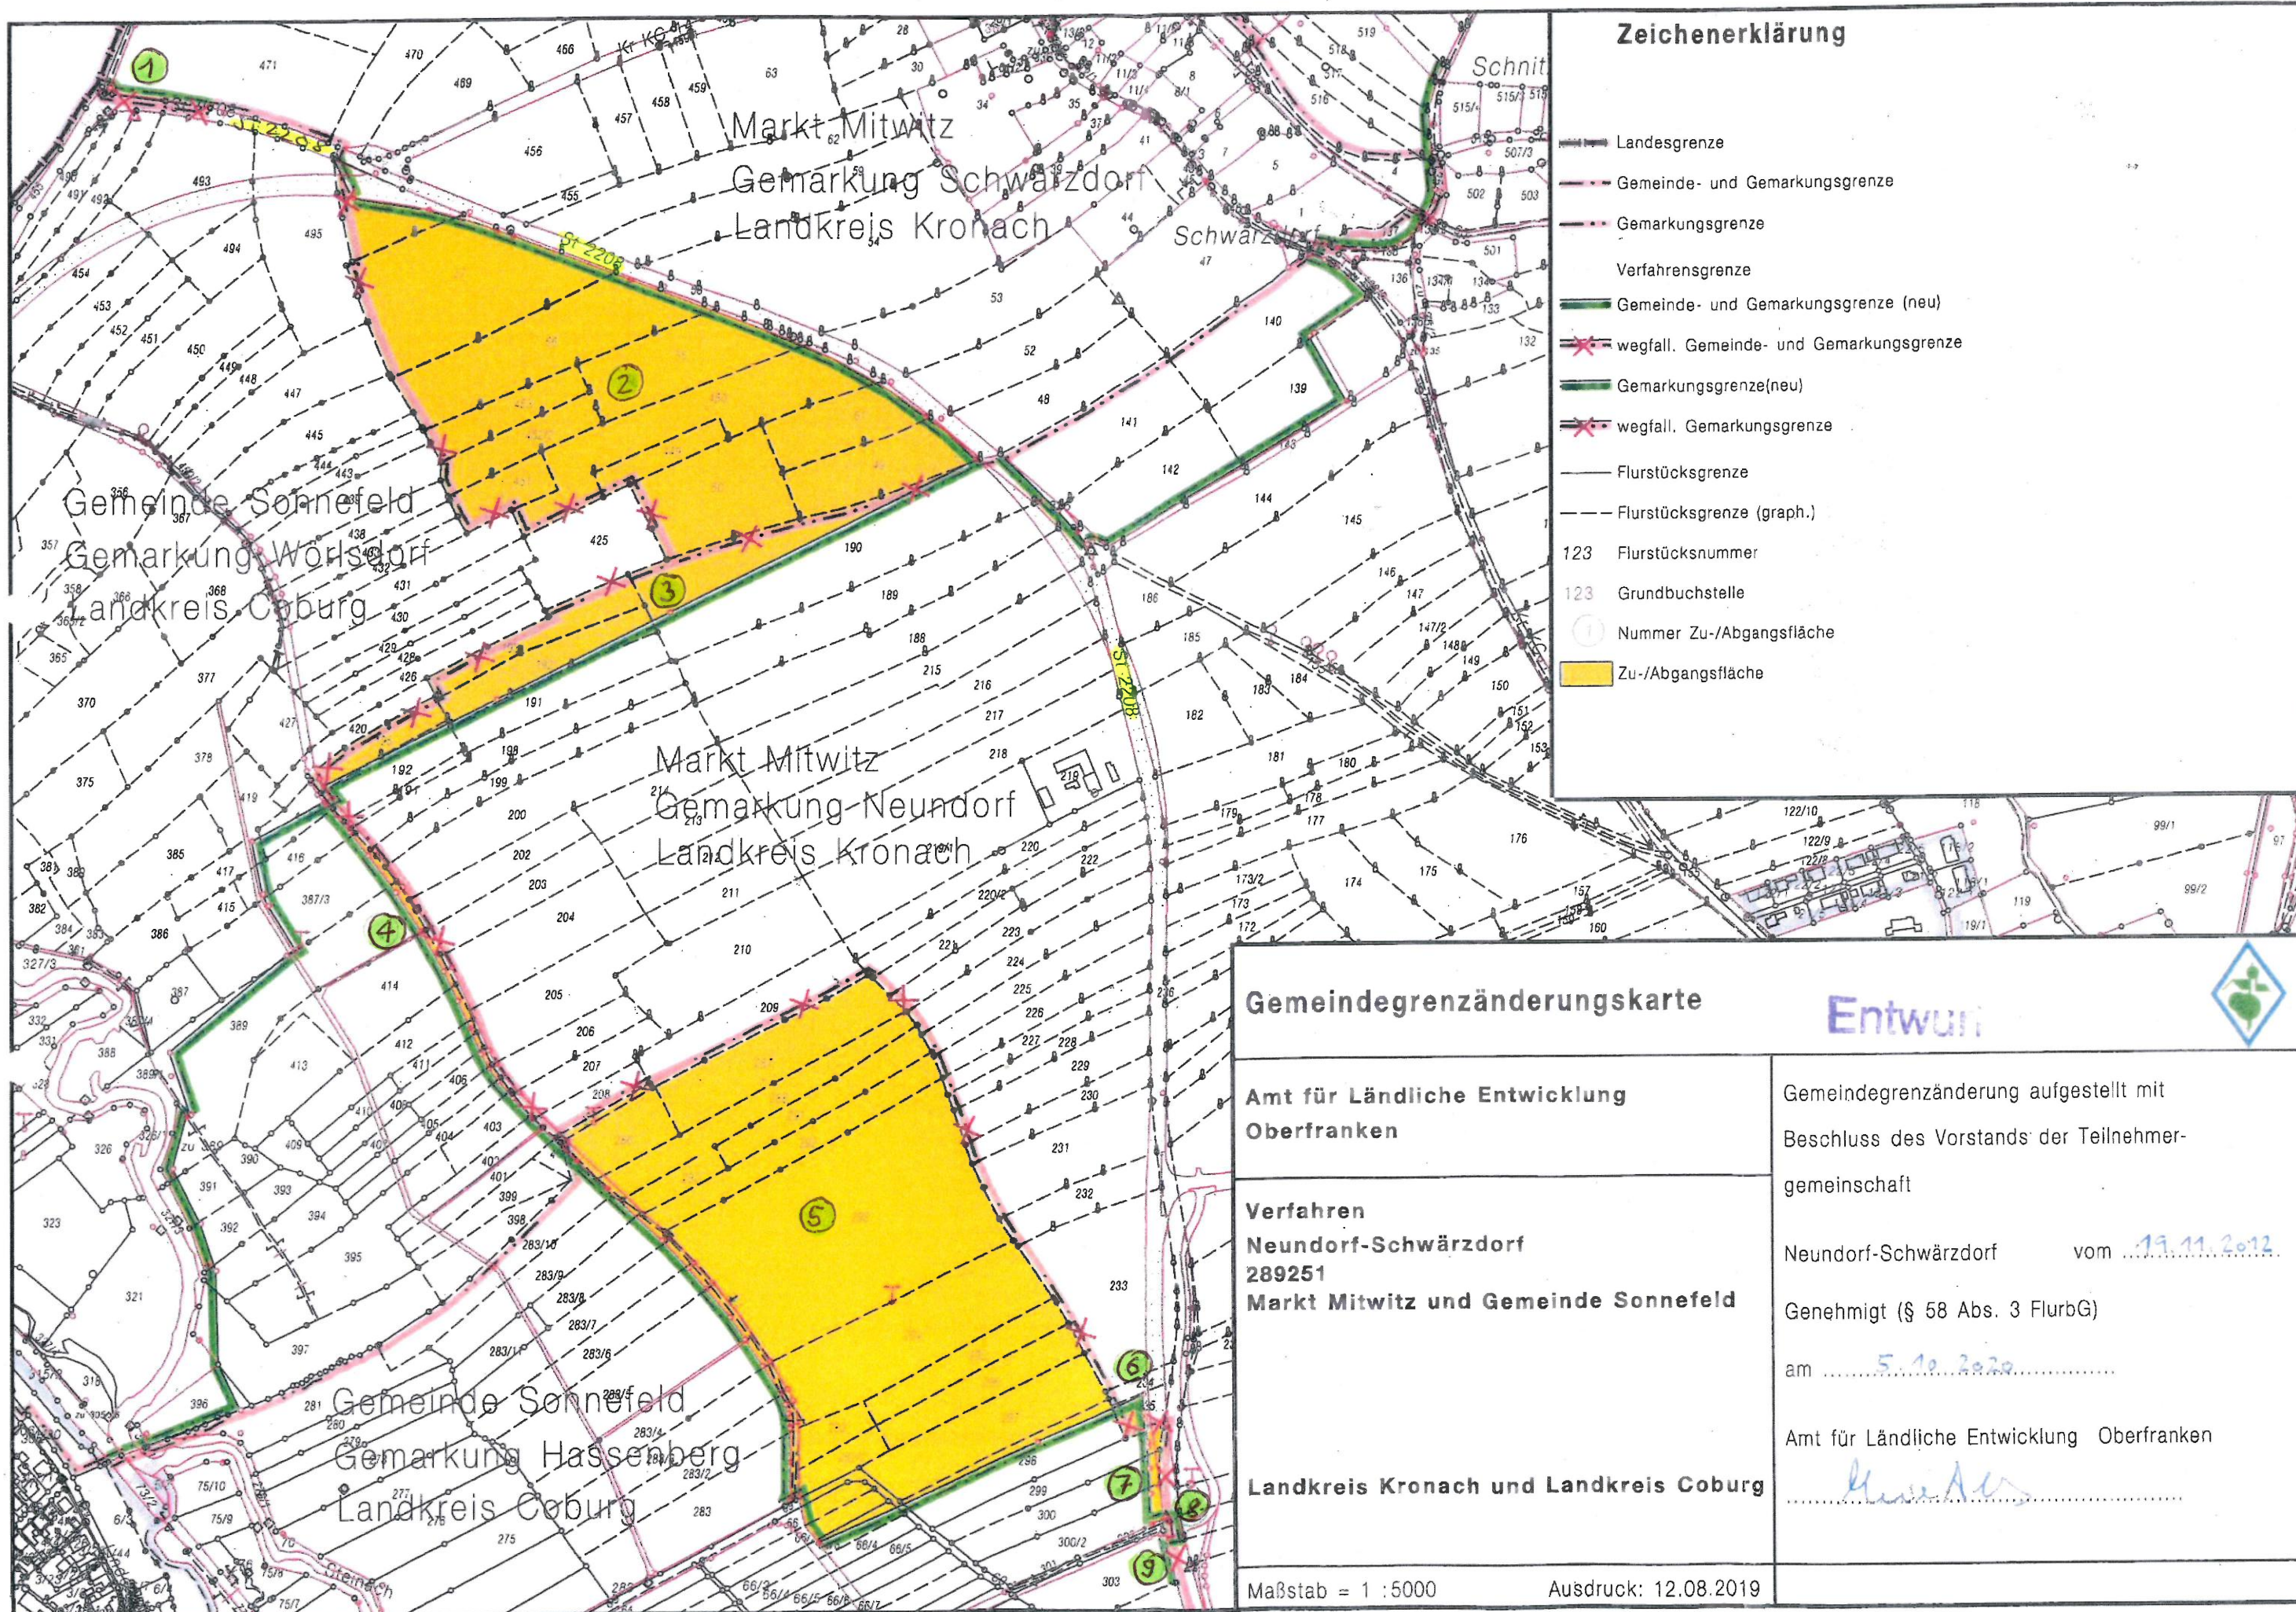

Zeichenerklärung

- Landesgrenze
- Gemeinde- und Gemarkungsgrenze
- Gemarkungsgrenze
- Verfahrensgrenze
- Gemeinde- und Gemarkungsgrenze (neu)
- wegfall. Gemeinde- und Gemarkungsgrenze
- Gemarkungsgrenze(neu)
- wegfall. Gemarkungsgrenze
- Flurstücksgrenze
- Flurstücksgrenze (graph.)
- 123 Flurstücksnummer
- 123 Grundbuchstelle
- Nummer Zu-/Abgangsfläche
- Zu-/Abgangsfläche

Gemeindegrenzänderungskarte

Entwurf

Amt für Ländliche Entwicklung
Oberfranken

Gemeindegrenzänderung aufgestellt mit
Beschluss des Vorstands der Teilnehmer-
gemeinschaft

Verfahren
Neundorf-Schwarzdorf
289251
Markt Mitwitz und Gemeinde Sonnefeld

Neundorf-Schwarzdorf vom 19.11.2012

Genehmigt (§ 58 Abs. 3 FlurbG)

am 5.10.2020

Amt für Ländliche Entwicklung Oberfranken

Landkreis Kronach und Landkreis Coburg

Maßstab = 1 : 5000

Ausdruck: 12.08.2019