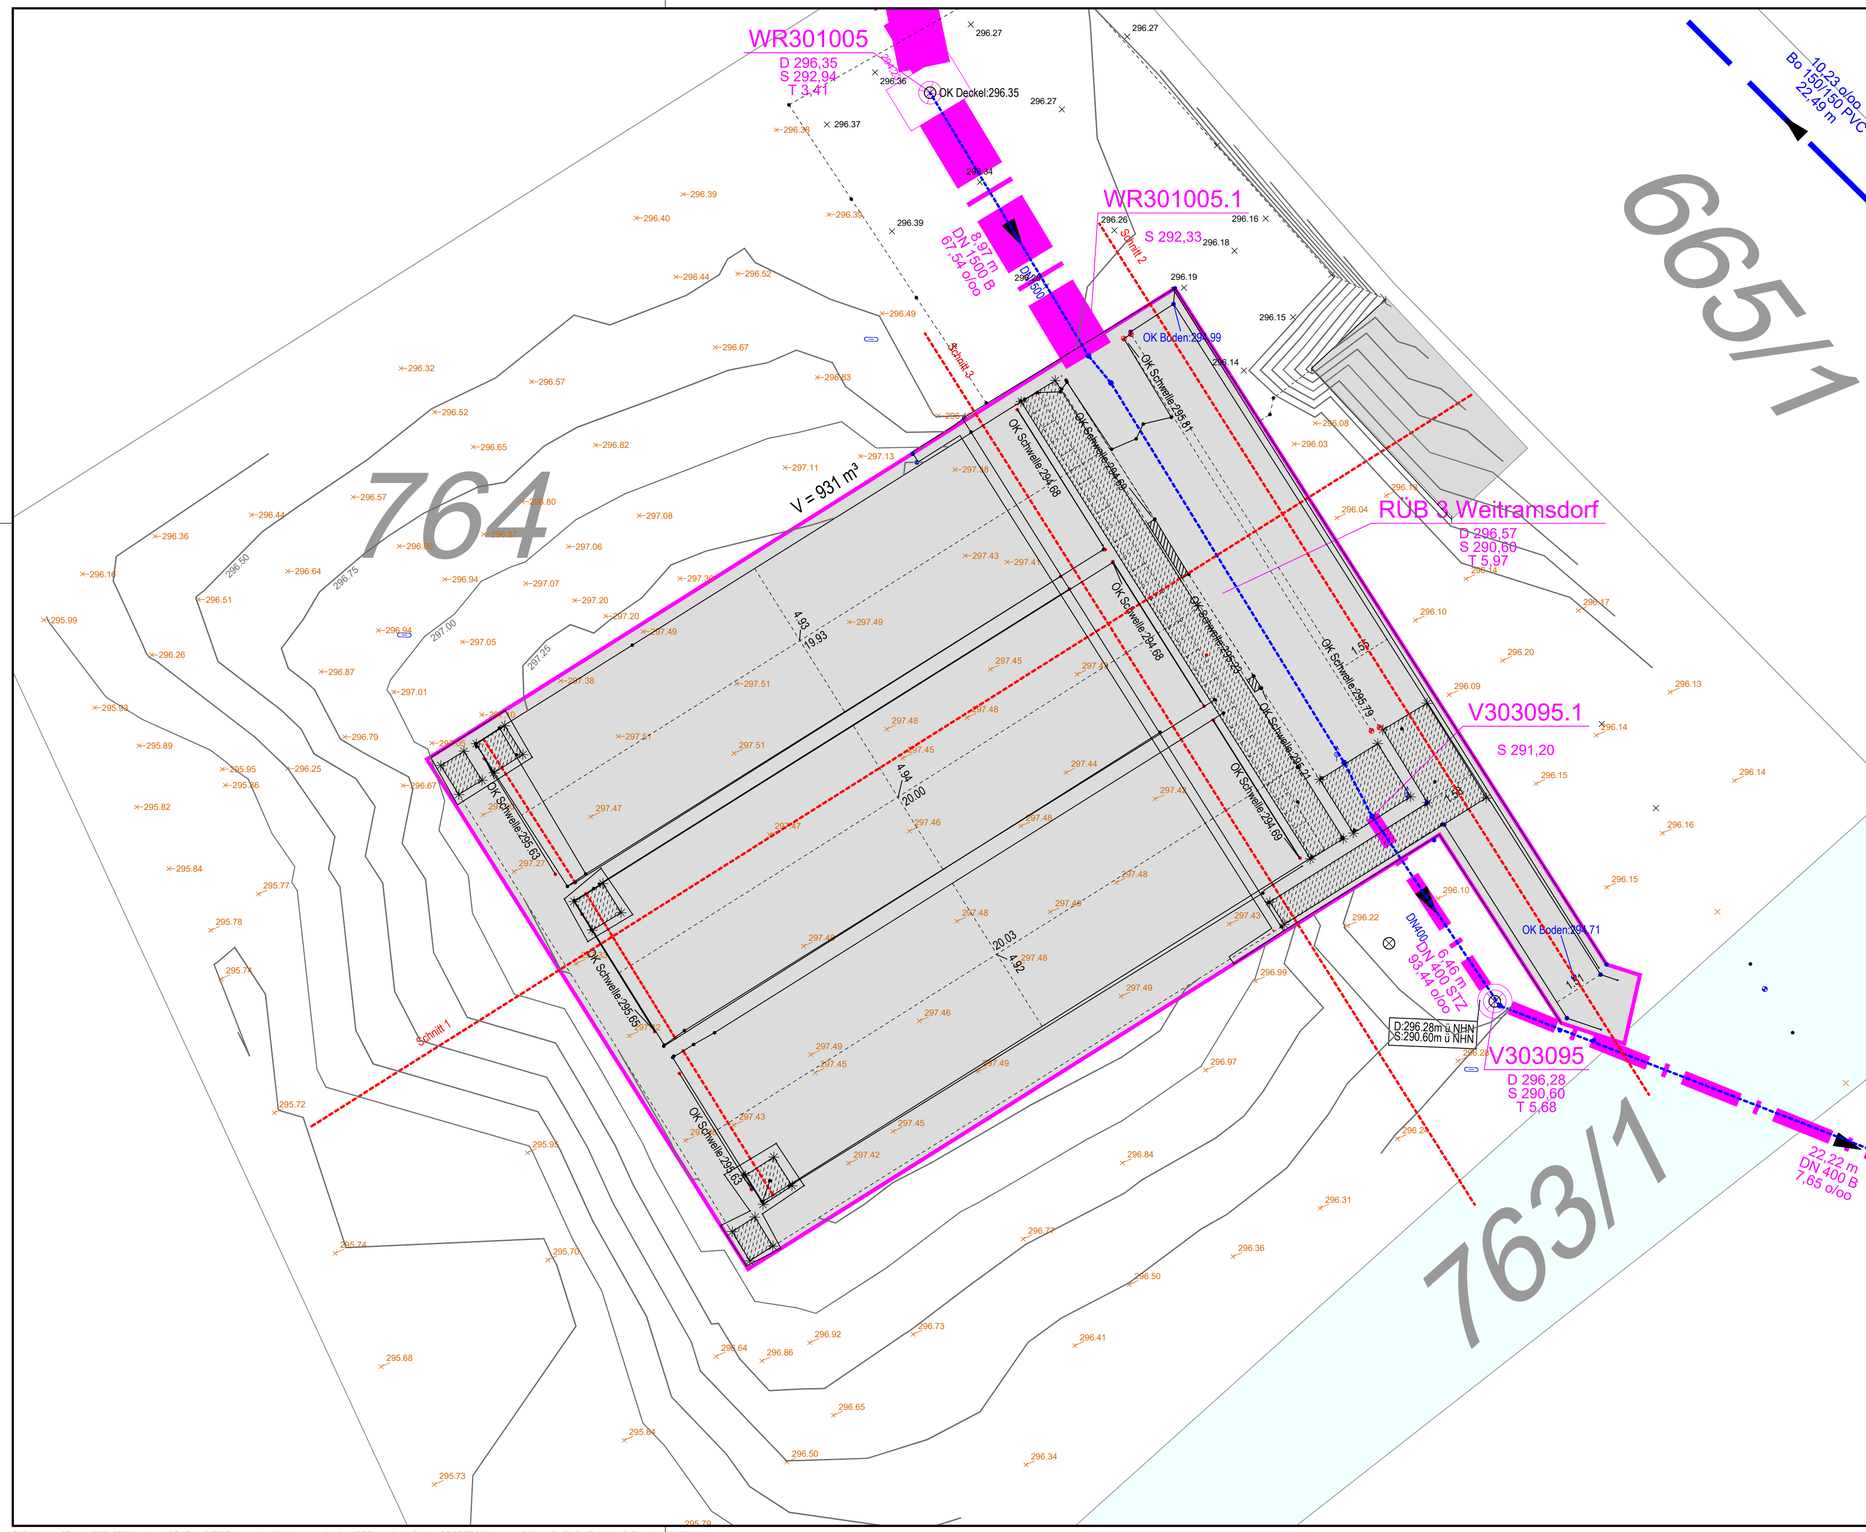

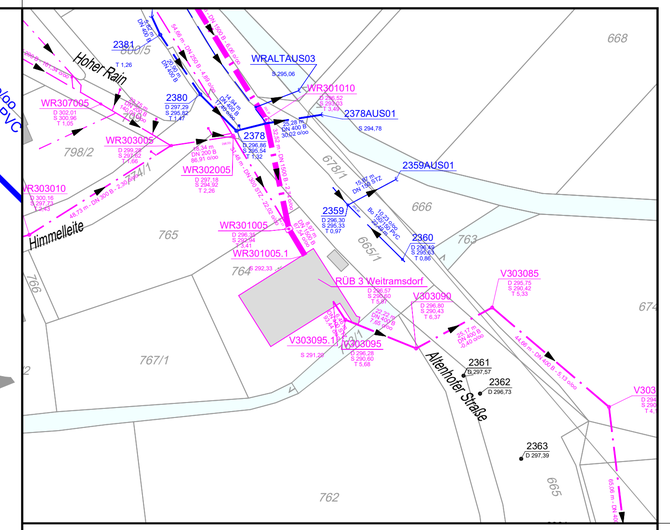

N

Legende :

- Mischwasserkanal / -schacht
- Druckleitung Mischwasserkanal / -schacht
- Regenwasserkanal / -schacht
- Druckleitung Regenwasserkanal / -schacht
- Schmutzwasserkanal / -schacht
- Druckleitung Schmutzwasser / -schacht
- Kanal / Schacht stillgelegt

Nr.:	Änderung:	Datum:	gezeichnet:	geprüft:

Lagebezug: ☒ Gauß-Krüger-Koordinatensystem ☐ UTM-Koordinatensystem ☐ Lokal

Höhenbezug: ☐ DHHN12 (NN) ☒ DHHN2016 (NHN) ☐ Lokal

Projekt:

Gemeinde Weitramsdorf
Wasserrechtsantrag, Mischwasseranlage

Planinhalt:

Detailplan 5 - Regenüberlaufbecken 3 Weitramsdorf, Altenhofer Straße

Leistungsphase:

BESTAND

	Datum:	Name:
entworfen:		
gezeichnet:	25.07.2024	Kuhn
geprüft:	25.07.2024	Brückner

Maßstab:	Projekt-Nr.:	Anlage:
1:100	2021-057	6.7.7

Vorhabensträger:

Gemeinde Weitramsdorf
Ummerstadter Straße 11
96479 Weitramsdorf

25.07.2024
Datum

Unterschrift

Verfasser:

GAUL INGENIEURE

Gundelsheimer Straße 110
D-96052 Bamberg
09 51/9 65 10-0
www.gaul-ingenieure.de
bamberg@gaul-ingenieure.de

25.07.2024
Datum

Unterschrift