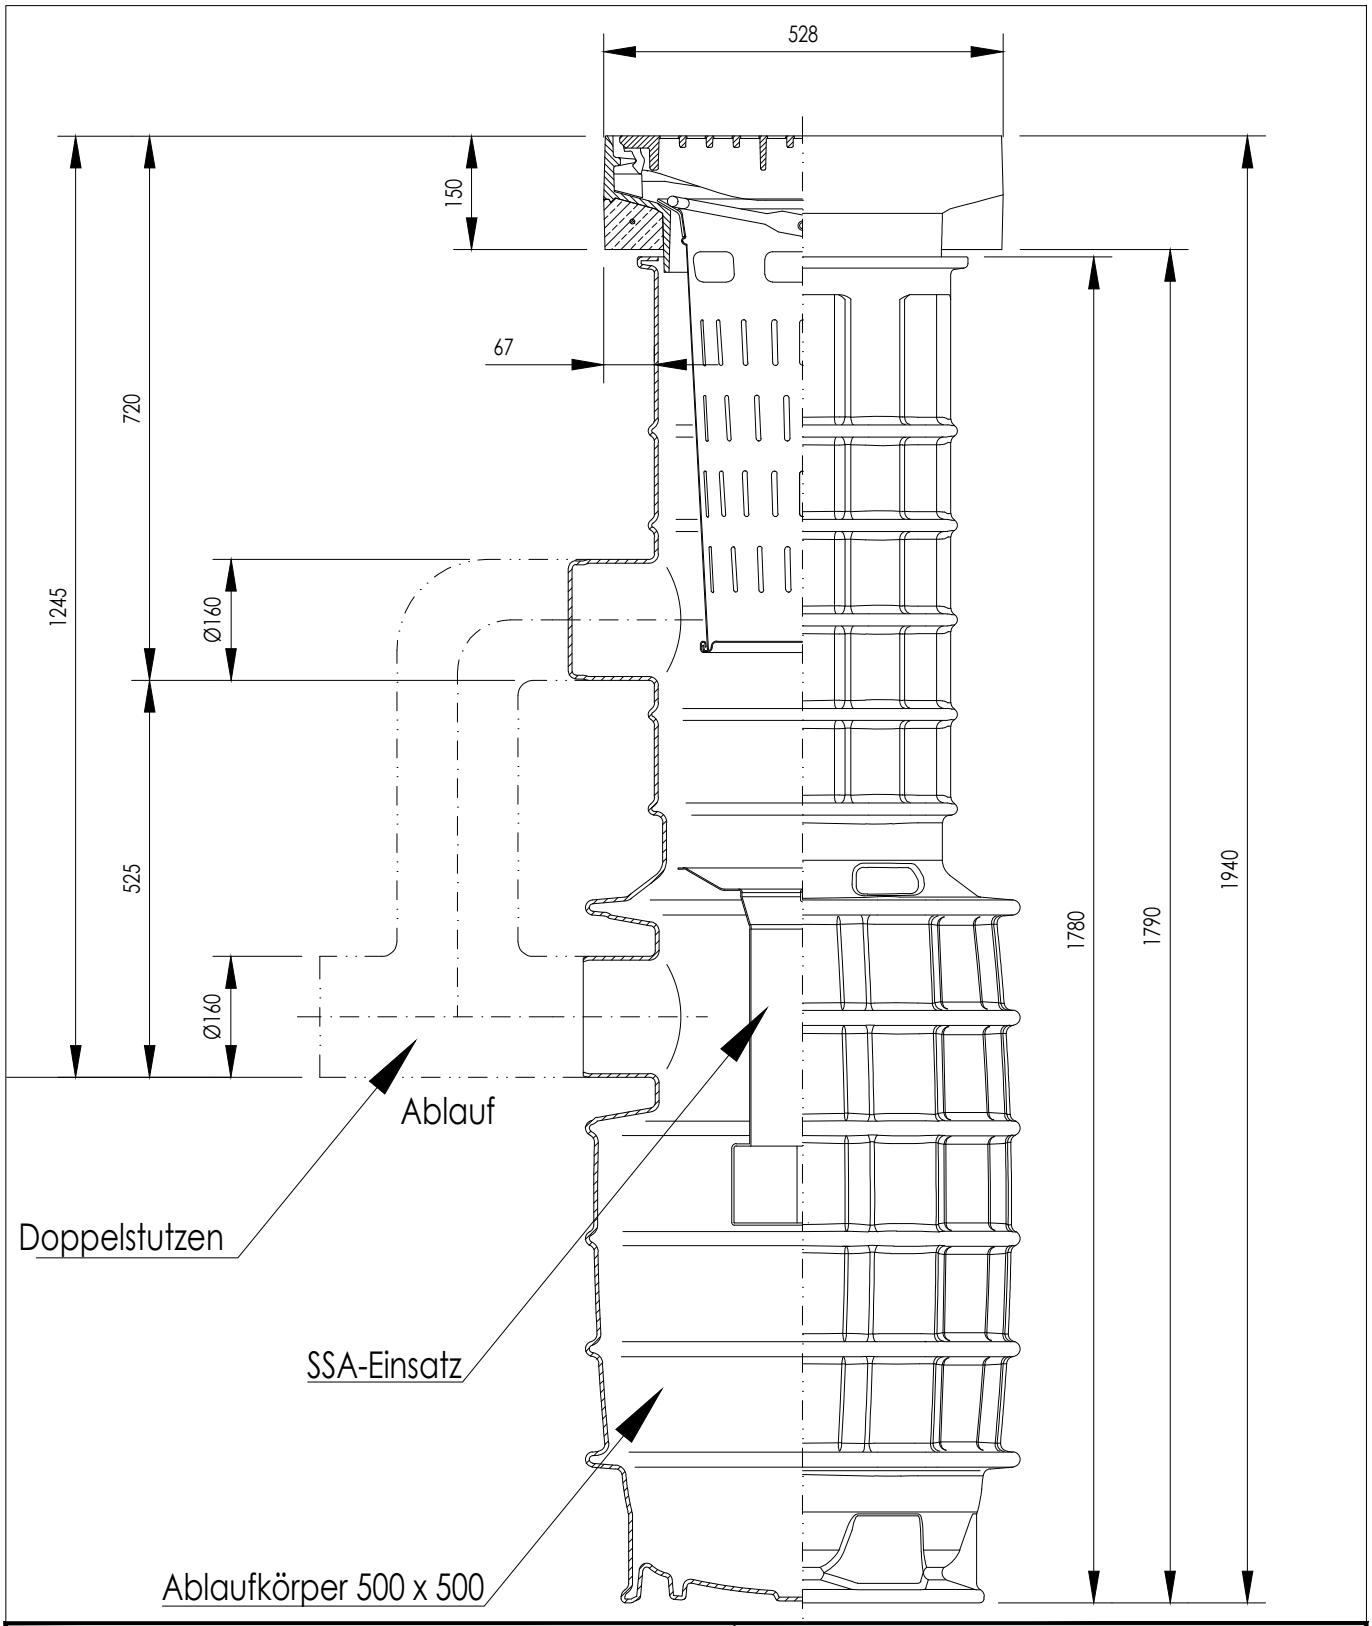

Vorhaben : Antrag auf wasserrechtliche Erlaubnis "Zeickhorn Süd-Ost II" in Grub am Forst -Erschließungsplanung- REV. 01	Anlage Nr.: 2 Plan Nr.: 2.8
Reinigungsanlage ACO Combipoint SSA	Maßstab : 1: 10
Vorhabenträger : Verwaltungsgemeinschaft Grub am Forst Datum Unterschrift	Aufgestellt: Ingenieurbüro Ralf Bräunel 04.02.2026 Ralf Bräunel Datum Unterschrift