


Draufsicht

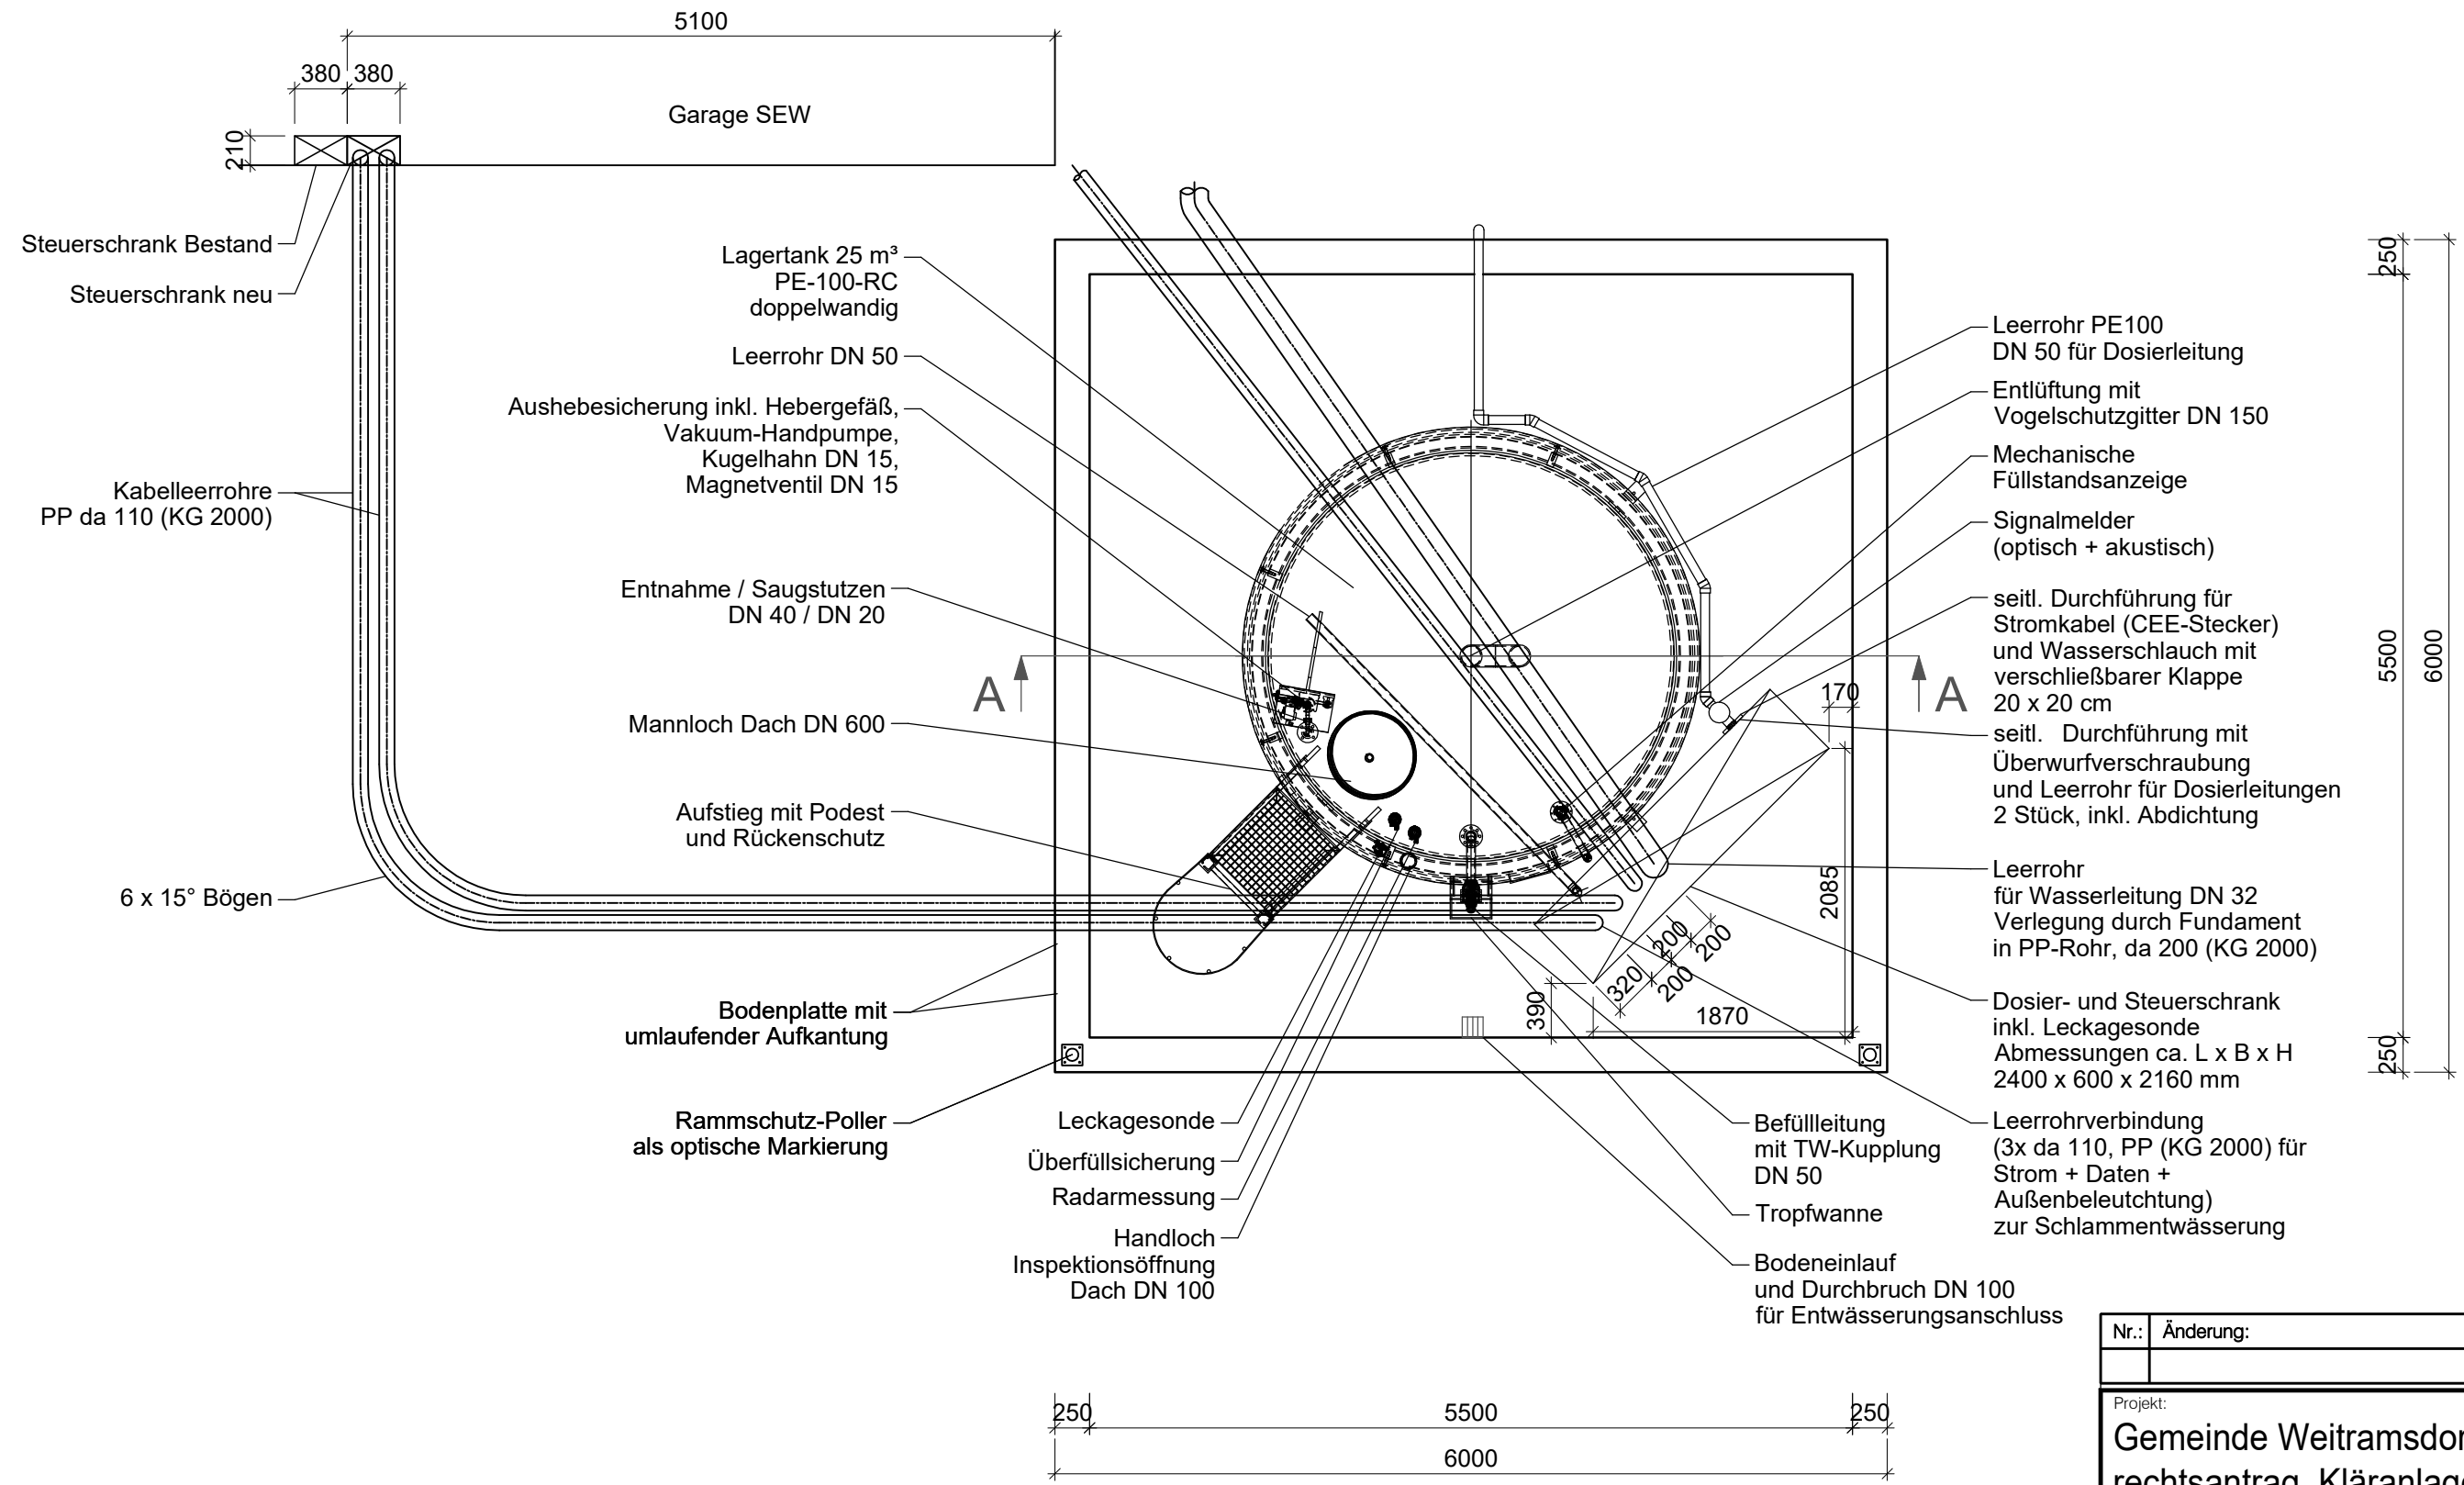

Nr.:	Änderung:	Datum:	Name:

Projekt:
Gemeinde Weitramsdorf - Wasserrechtsantrag, Kläranlage Tambachtal

Planinhalt:
Detailplan - Draufsicht

Leistungsphase:
AUSFÜHRUNGSPLANUNG

Maßstab: 1:50	Projekt-Nr.: 2021-057	Anlage: 5.3.9.2
------------------	--------------------------	--------------------

Vorhabensträger: Gemeinde Weitramsdorf
 Ummerstadter Str. 11
 96479 Weitramsdorf

Verfasser: **GAUL**
 INGENIEURE
 Gundelheimer Straße 110
 D-96052 Bamberg
 09 51/9 65 10-0
 www.gaul-ingenieure.de
 bamberg@gaul-ingenieure.de
 Bamberg, 25.07.2024 Ku