Schnitt A - A

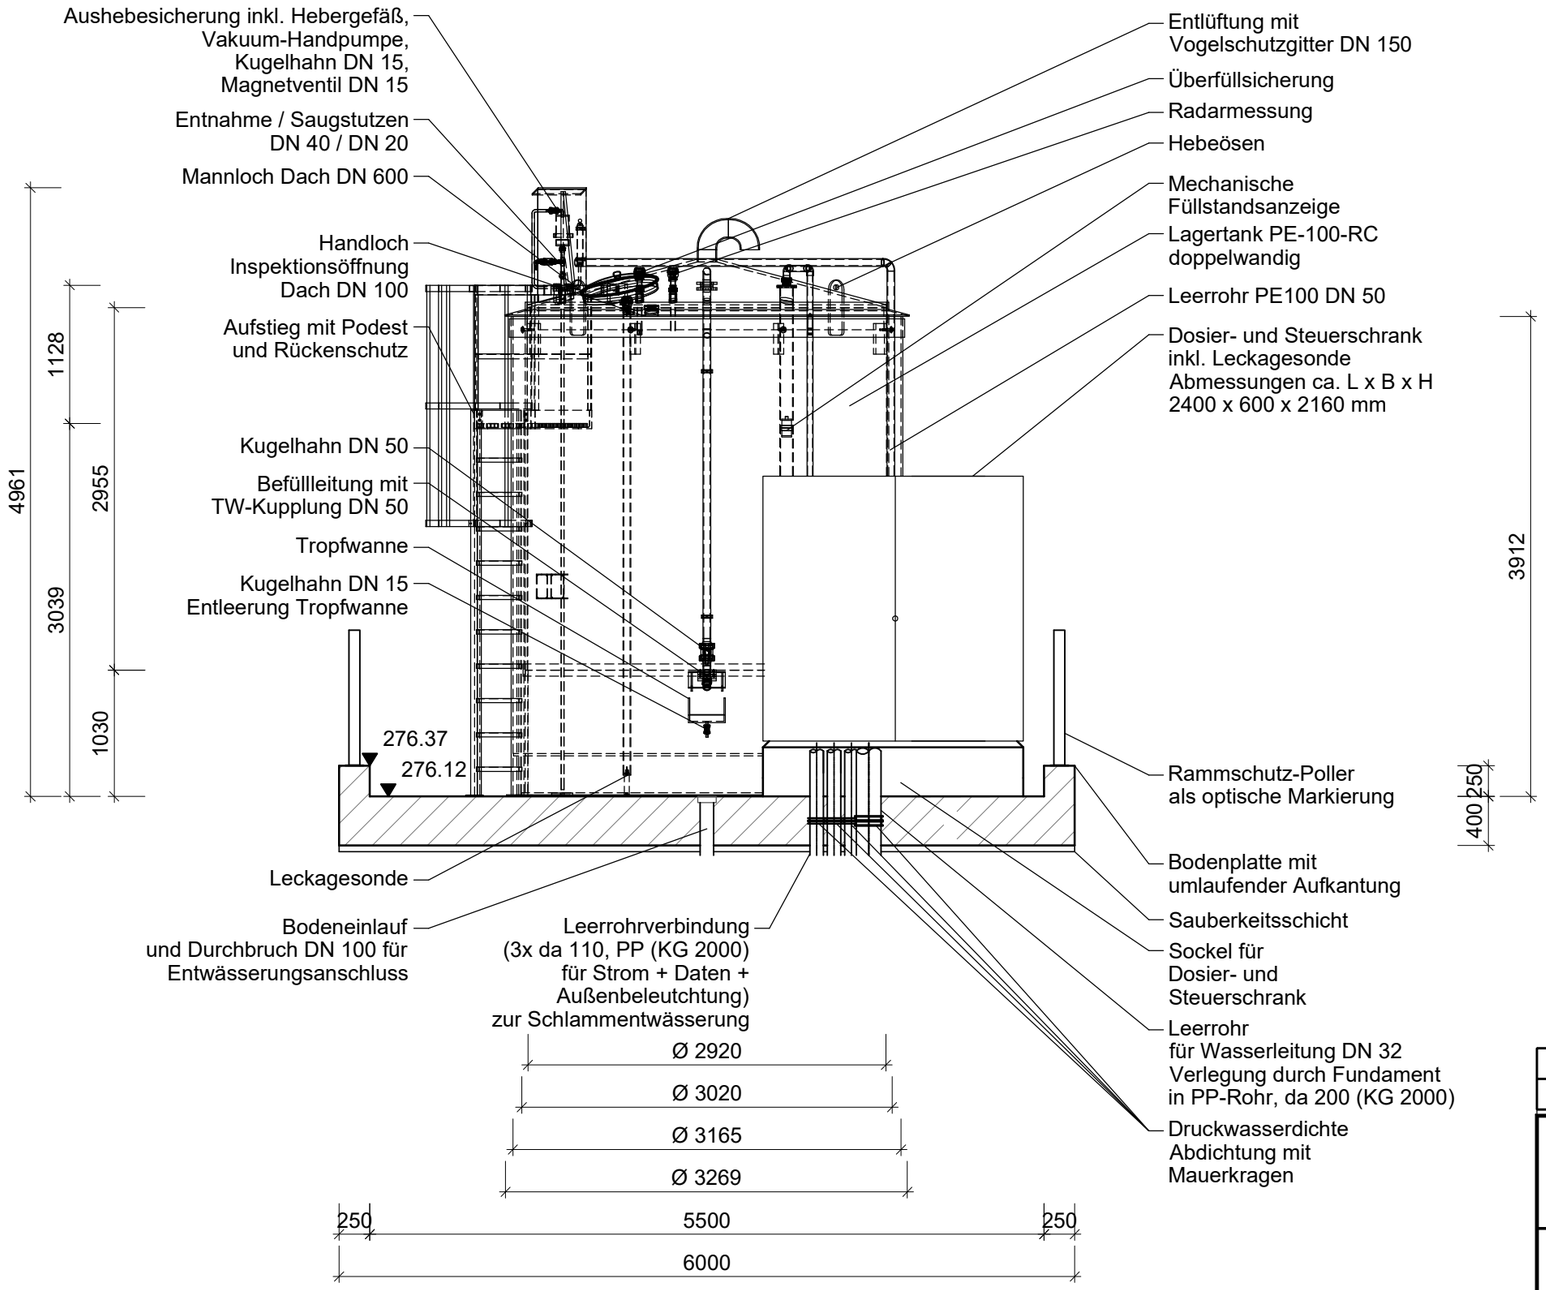

Nr.:	Änderung:	Datum:	Name:

Projekt:
Gemeinde Weitramsdorf - Wasserrechtsantrag, Kläranlage Tambachtal

Planinhalt:
Detailplan - Schnitt A - A

Leistungsphase:
AUSFÜHRUNGSPLANUNG

Maßstab:	Projekt-Nr.:	Anlage:
1:50	2021-057	5.3.9.3

Vorhabensträger:
Gemeinde Weitramsdorf
Ummerstadter Str. 11
96479 Weitramsdorf

Verfasser:
GAUL INGENIEURE
Gundelsheimer Straße 110
D-96052 Bamberg
09 51/9 65 10-0
www.gaul-ingenieure.de
bamberg@gaul-ingenieure.de

Bamberg, 25.07.2024 Ku