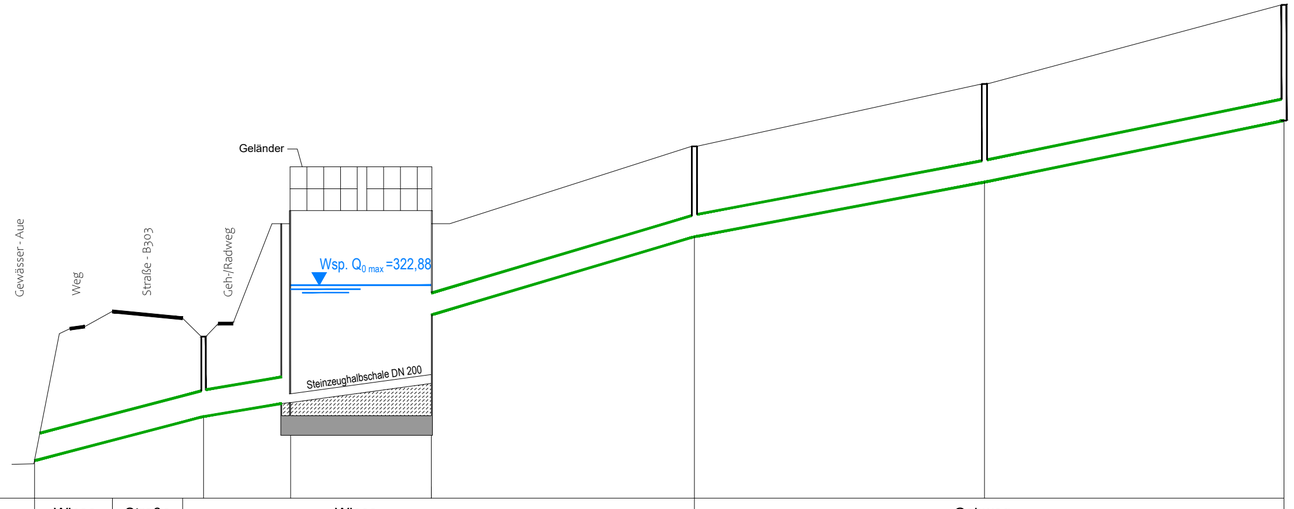

Bezugshöhe [NHN]: 318.00

Strasse	Wiese	Straße	Wiese		Gehweg	
Schachtname	Auslauf	RW 6	Regenrückhaltebecken RRB	RW3	RW2	RW1
Profilbreite/-höhe [mm]	600			500		
Material	Stahlbeton (Sb)					
Haltungslänge [m]	38.70	18.10		60.25	66.40	68.60
Gefälle [‰]	26.1	16.6		29.7	18.8	20.6
Deckelhöhe [NHN]	321.86	321.70	322.87	324.65	326.06	327.49	329.30
Sohlhöhe [NHN]	318.86	319.87	320.17	320.19 DN 200 322.28 DN 600	322.20	323.99	325.24	326.65
Schachttiefe	3.00	1.83	2.68	2.45	2.07	2.25	2.65
Maximaler Mischwasserabfluss	577.93	575.51		557.31	390.54	314.19
Belastungsgrad	53.00	68.00		78.00	69.00	53.00

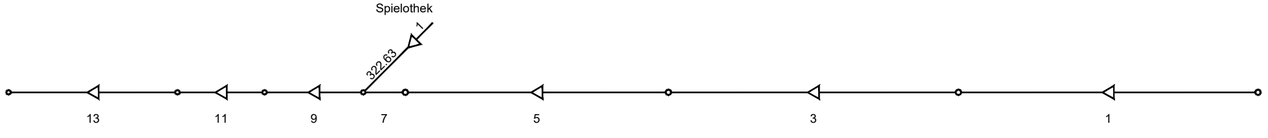

Legende:

gepl. Regenwasserleitung

Nr.	Änderungen	geänd.	gez.	gepr.

INGENIEURBÜRO FÜR BAUWESEN
Ralf Bräunel
Alte Straßberger Straße 78 08527 Plauen Tel (03741) 70 51-0 Fax(03741) 70 51 22
E-Mail: info@ ibb-plauen.de

Verwaltungsgemeinschaft Grub am Forst

Coburger Straße 23, 96271 Grub am Forst

Vorhaben : Antrag auf wasserrechtliche Erlaubnis

"Zeickhorn Süd-Ost II" in Grub am Forst

-Erschließungsplanung-

Anlage Nr.: 2

Plan Nr.: 2.5

2025	Monat	Name
entw.	November	Röseler
gez.	November	Böddicker
gepr.	November	Bräunel

Maßstab : 1:100/1.000

Hydraulischer Längsschnitt

Vorhabenträger :

Datum Unterschrift

Aufgestellt:

28.11.2025 Datum

Ralf Bräunel Unterschrift