


Gewässer
Aue

Fahrbahn
Bundesstraße B 303

Graben

Geh-/Radweg

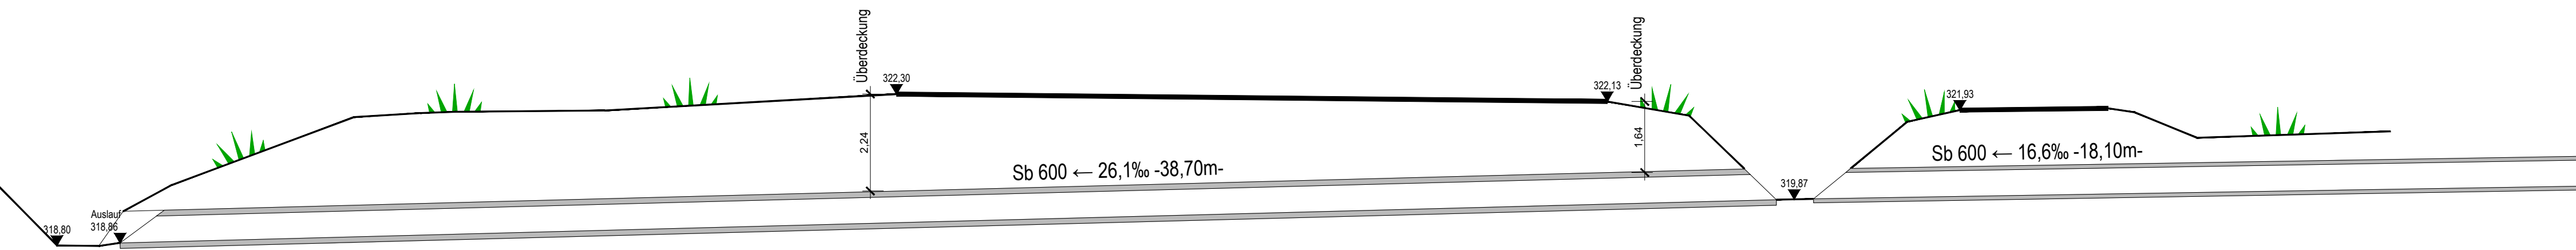

Nr.	Änderungen	geänd.	gez.	gepr.

IBB
BRÄUNEL

INGENIEURBÜRO FÜR BAUWESEN
Ralf Bräunel
Alte Straßberger Straße 78 08527 Plauen Tel (03741) 70 51-0 Fax(03741) 70 51 22
E-Mail: info@ibb-plauen.de

Verwaltungsgemeinschaft Grub am Forst
Coburger Straße 23, 96271 Grub am Forst

Vorhaben : Antrag auf wasserrechtliche Erlaubnis

"Zeickhorn Süd-Ost II"
in Grub am Forst
-Erschließungsplanung-

Anlage Nr.: 2

Plan Nr.: 2.6

2025	Monat	Name
entw.	November	Röseler
gez.	November	Böddicker
gepr.	November	Bräunel

Maßstab : 1:100

Querung Bundesstraße B 303

Vorhabenträger :

Datum

Unterschrift

Aufgestellt:

28.11.2025
Datum

Ralf Bräunel
Unterschrift