
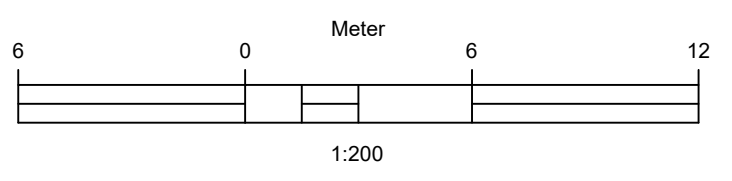
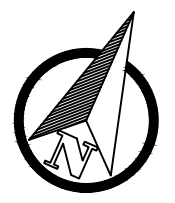




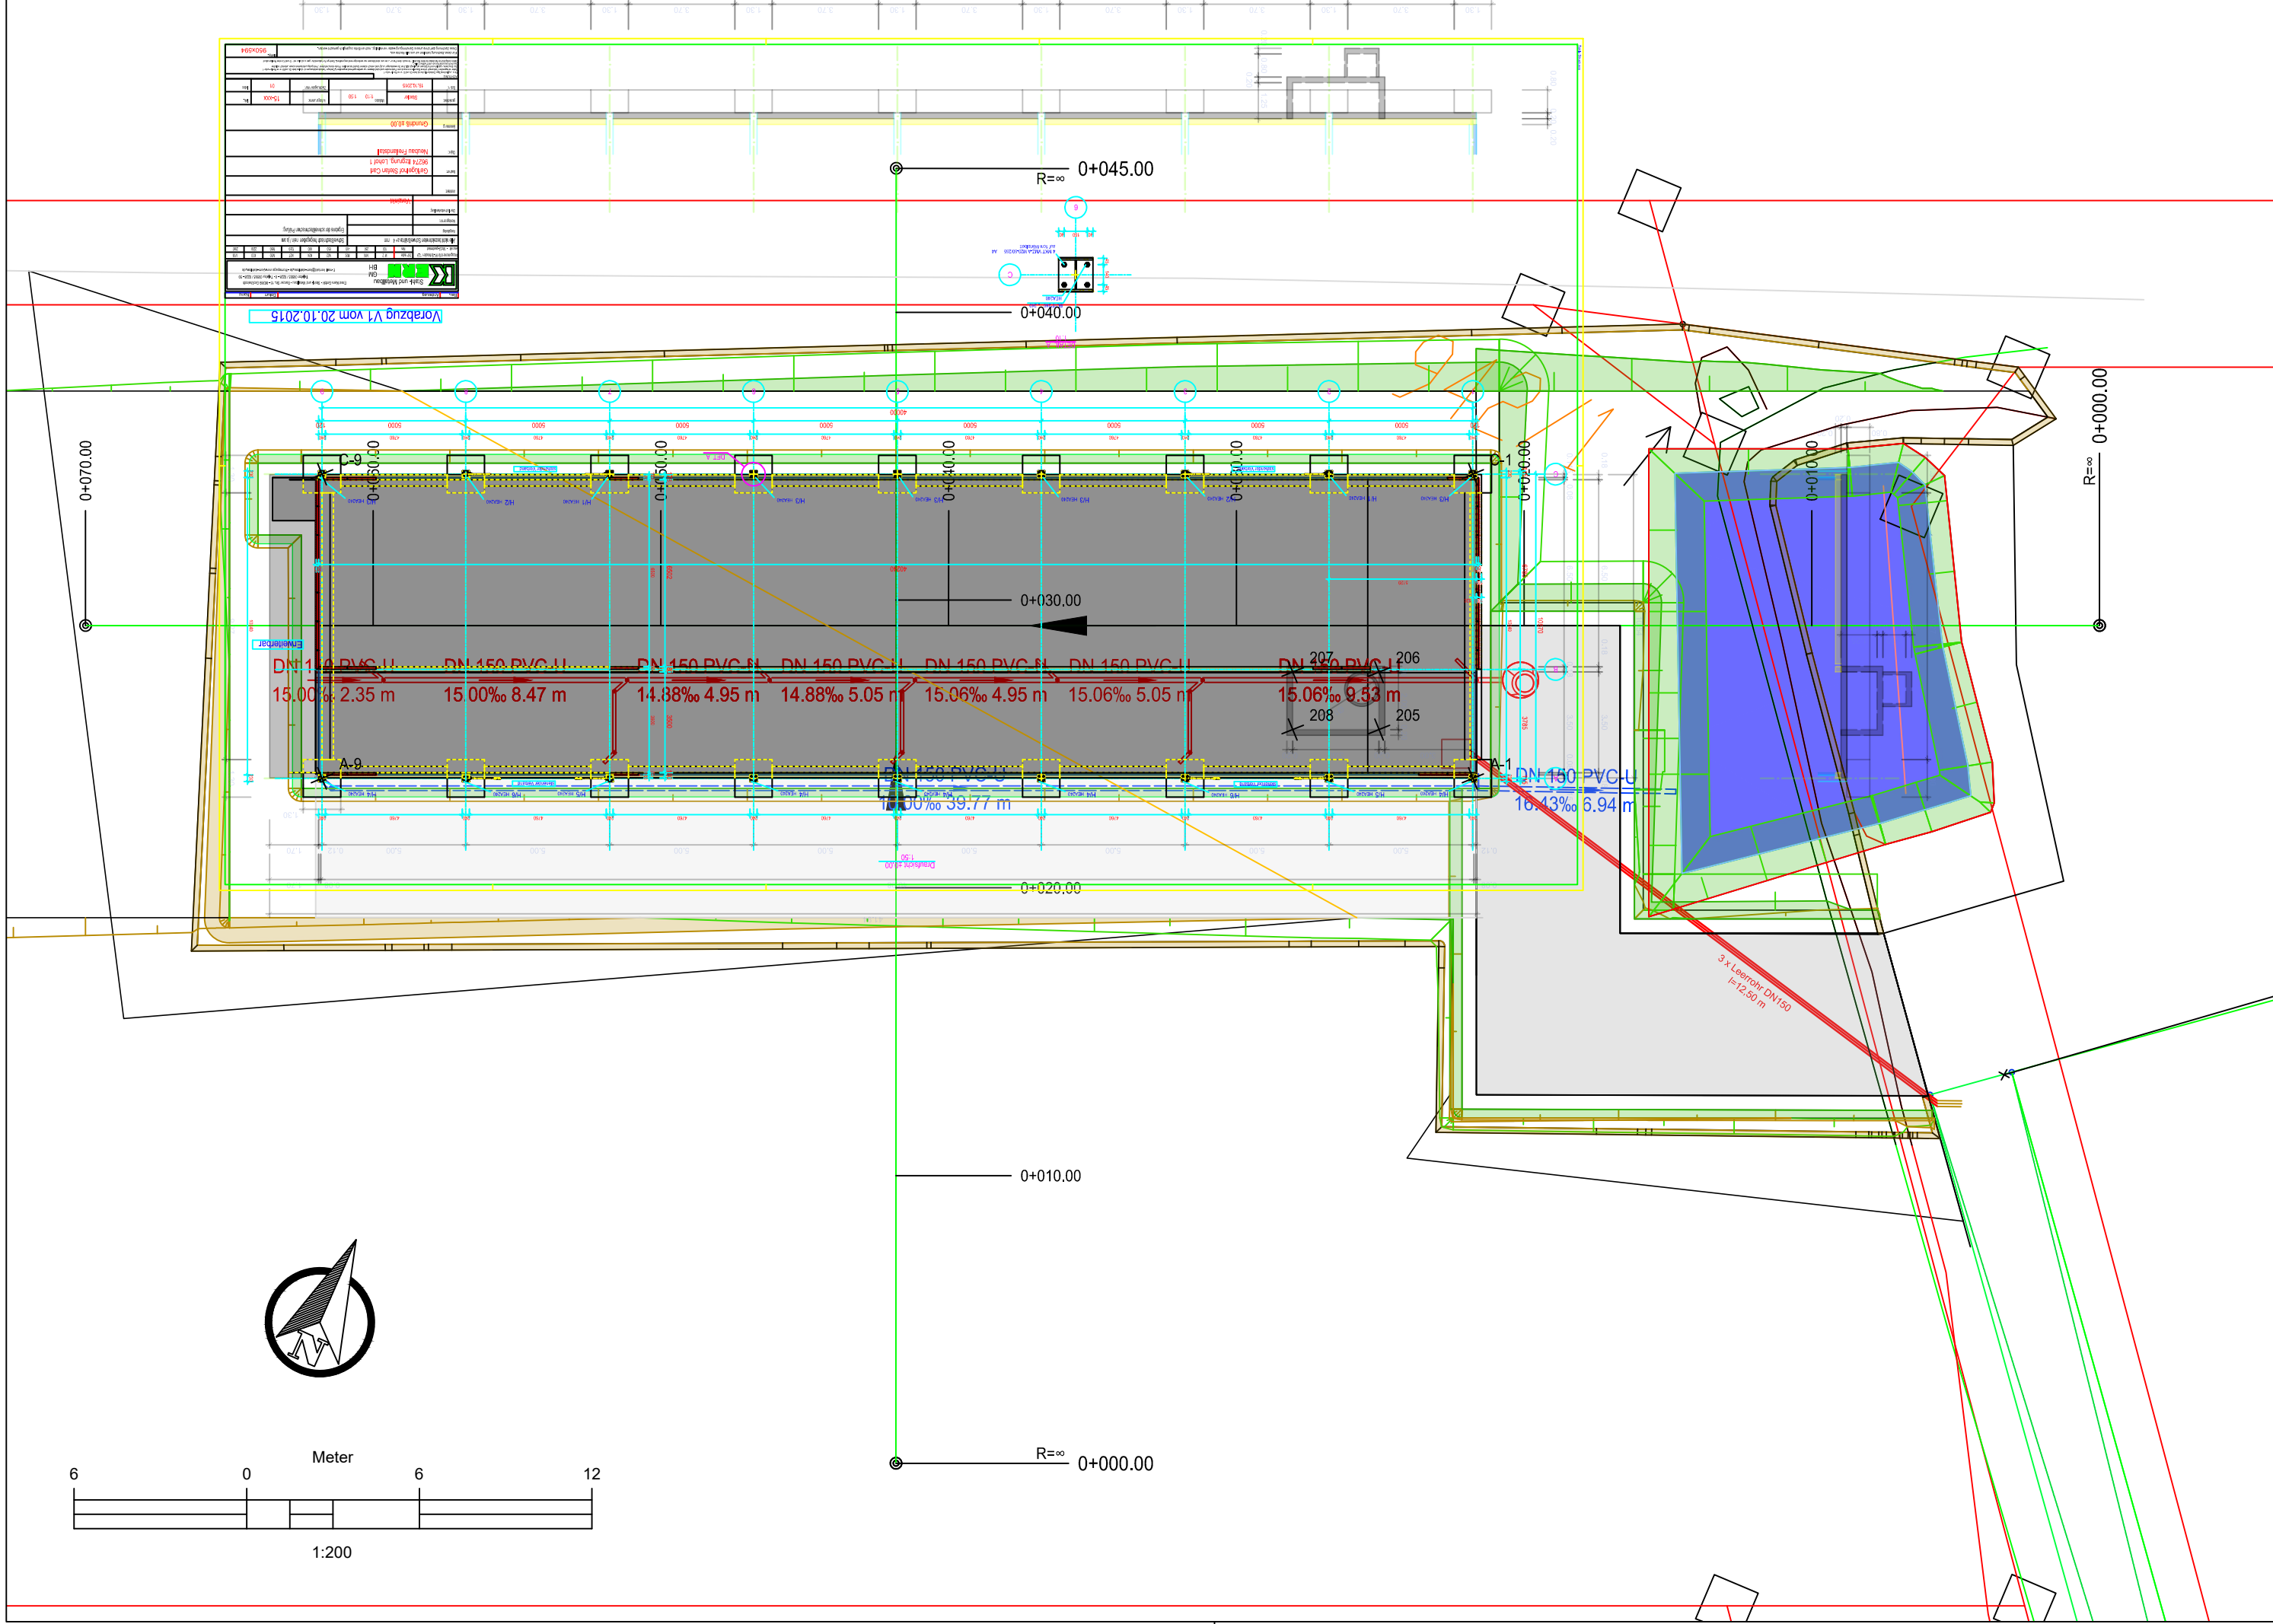

DN 150 PVC-U DN 150 PVC-U DN 150 PVC-U DN 150 PVC-U DN 150 PVC-U DN 150 PVC-U DN 200 PVC-U
 15.00‰ 2.35 m 15.00‰ 8.47 m 14.88‰ 4.95 m 14.88‰ 5.05 m 15.06‰ 4.95 m 15.06‰ 5.05 m 15.06‰ 9.53 m
 16.43‰ 6.94 m

3 x Leerrohr DN150
l = 12,50 m