


MuM Arnold-Gymnasium und Realschule in Neustadt bei Coburg

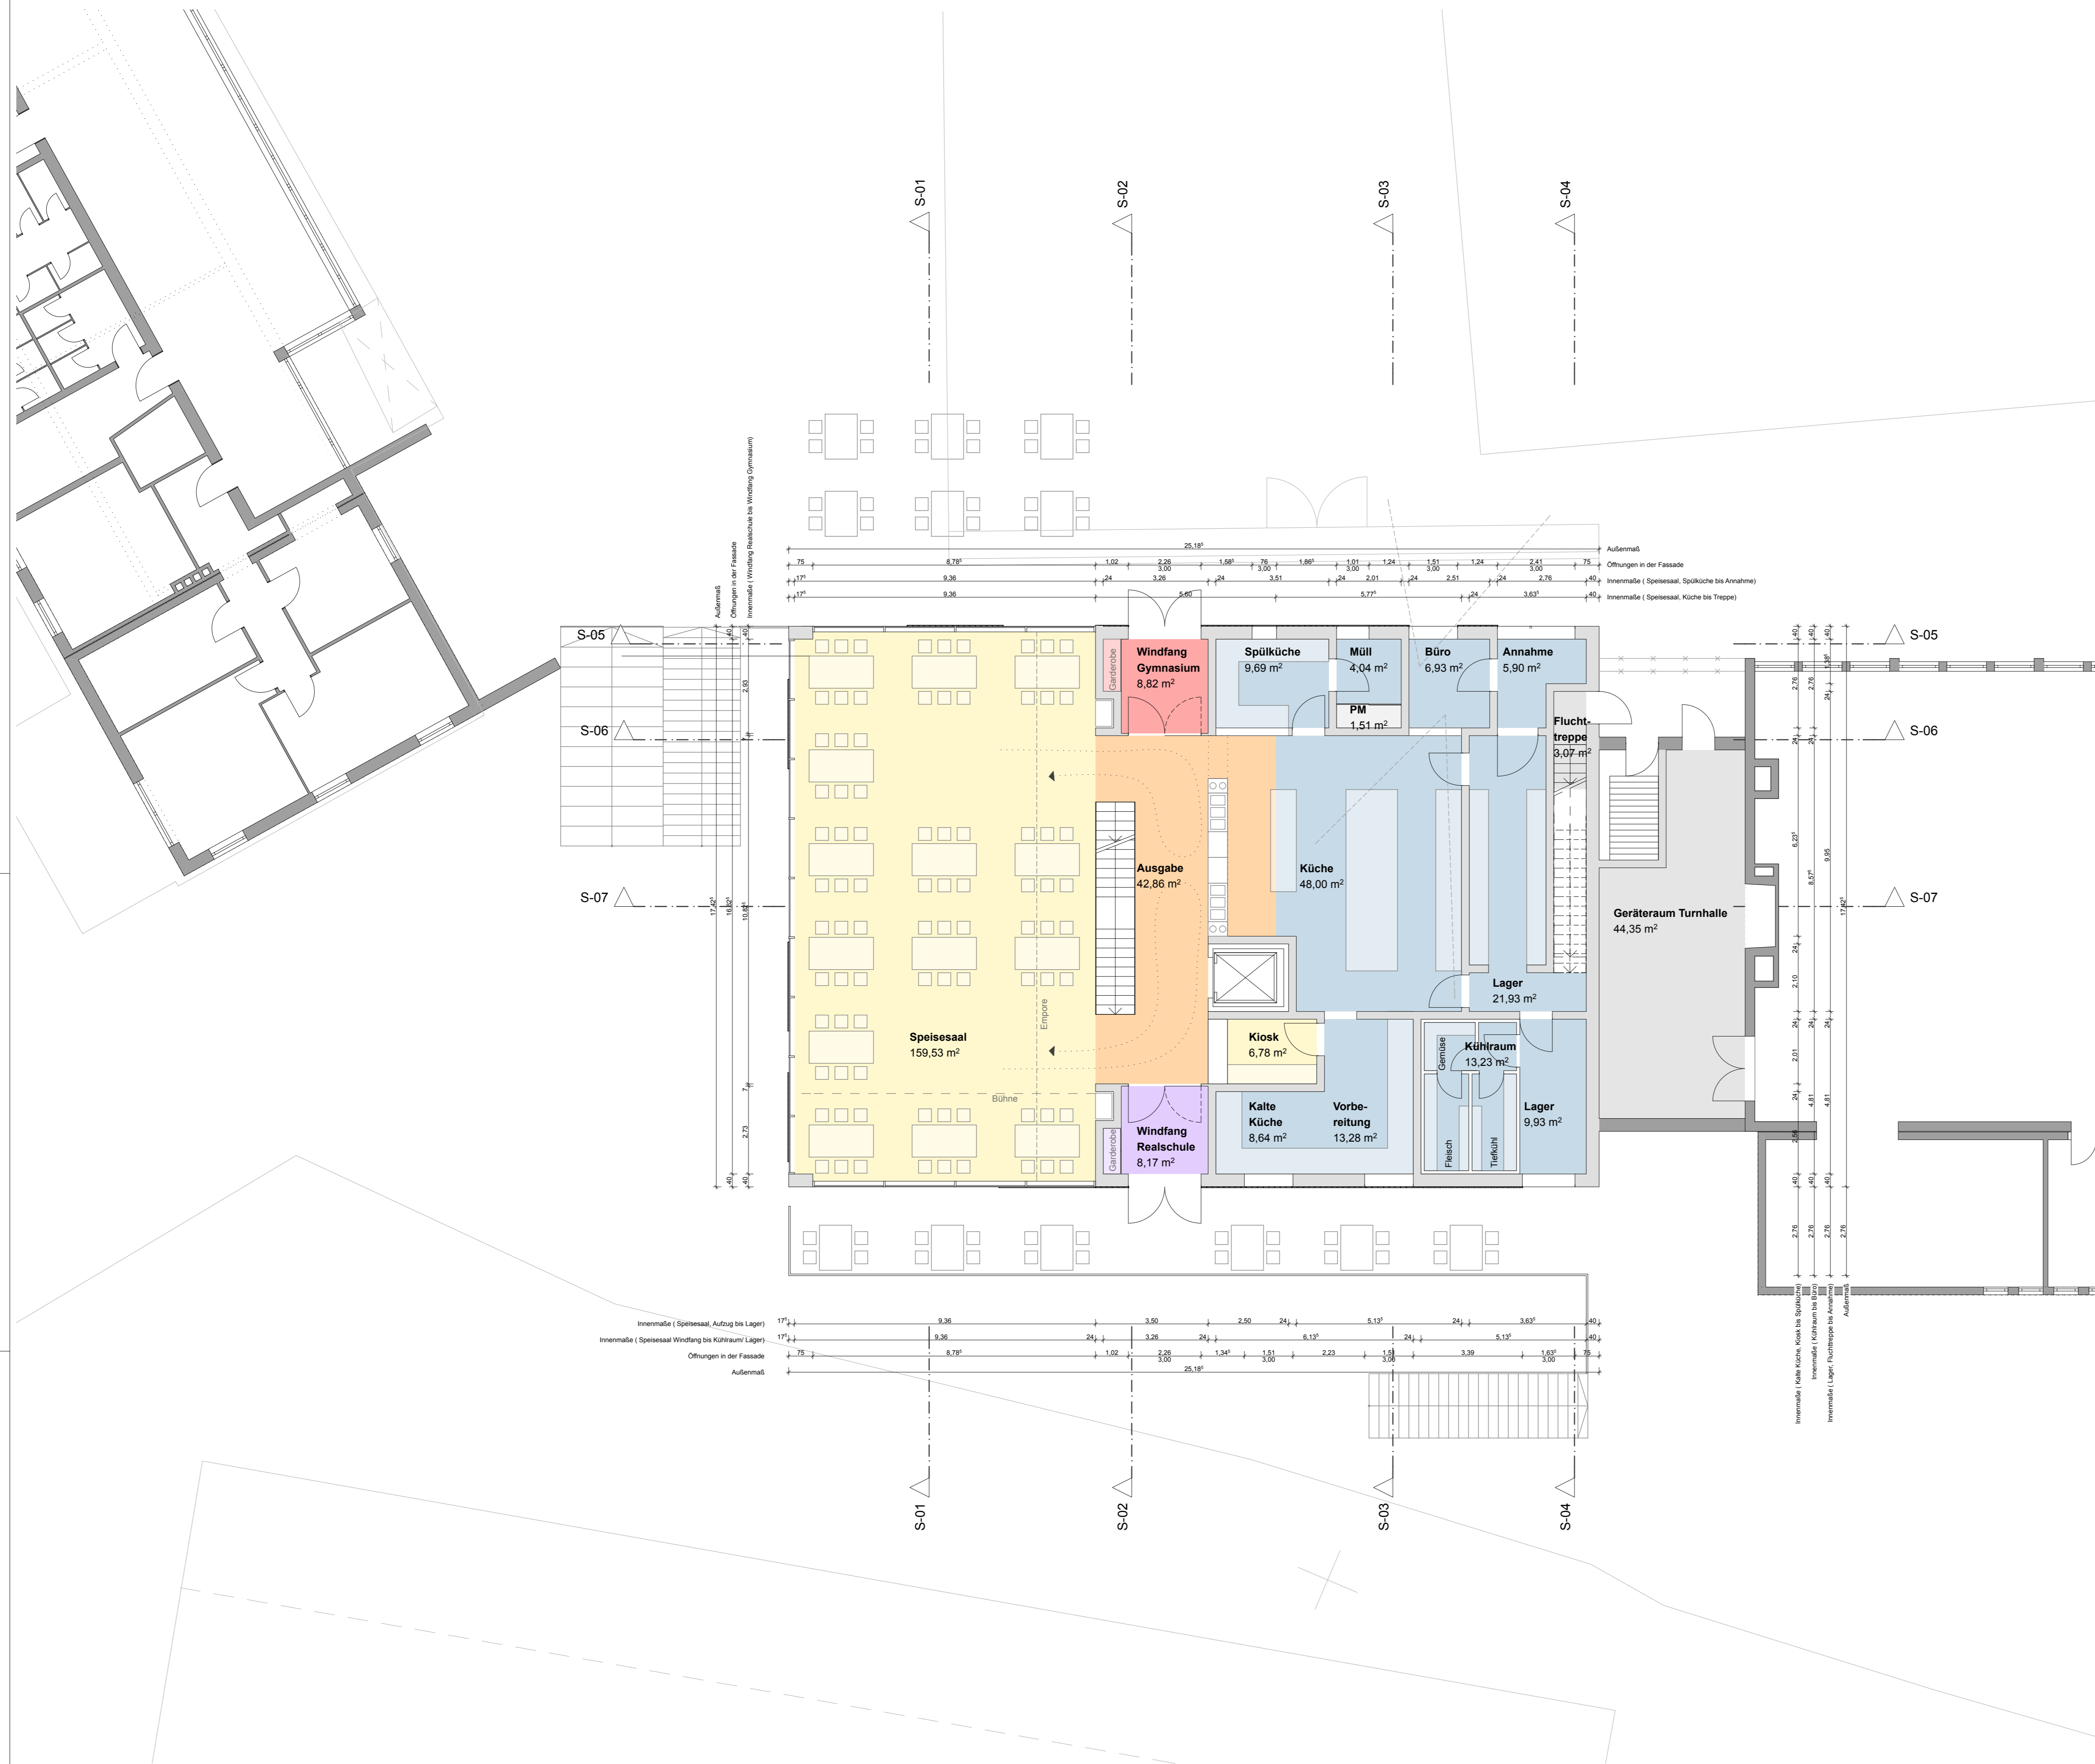

Lageplan

Grundriss Erdgeschoss

Architekturbüro [lu:p]	Status	Vorentwurfsplanung
	Projekt	MuM Arnold-Gymnasium und Realschule in Neustadt bei Coburg
Renee Lorenz Dipl.-Ing. Architekt BDA	Standort	Pestalozzistraße 10, D-96465 Neustadt bei Coburg
	Bauherr	Landratsamt Coburg
Ringstraße 21 D-96271 Grub am Forst	Plan	Grundriss Erdgeschoss Variante 07
	Projektnr.	117
Fon: +49 (0)9560 - 8122 Fax: +49 (0)9560 - 8121	Plannr.	VE-02
	Maßstab	1:1500, 1:100
Mail: info@lu-p.de Home: www.lu-p.de	Bearbeiter	A. Natzke
	Datum	17.09.2011
Unterschrift Einbaufachmann	Dieser Plan ist Eigentum des Verfassers und urheberrechtlich geschützt. Vervielfältigung und Übergang anderer Festdrücke, Zeichnungen oder Abbildungen ist nur nach Vereinbarung mit dem Urheber gestattet.	

