
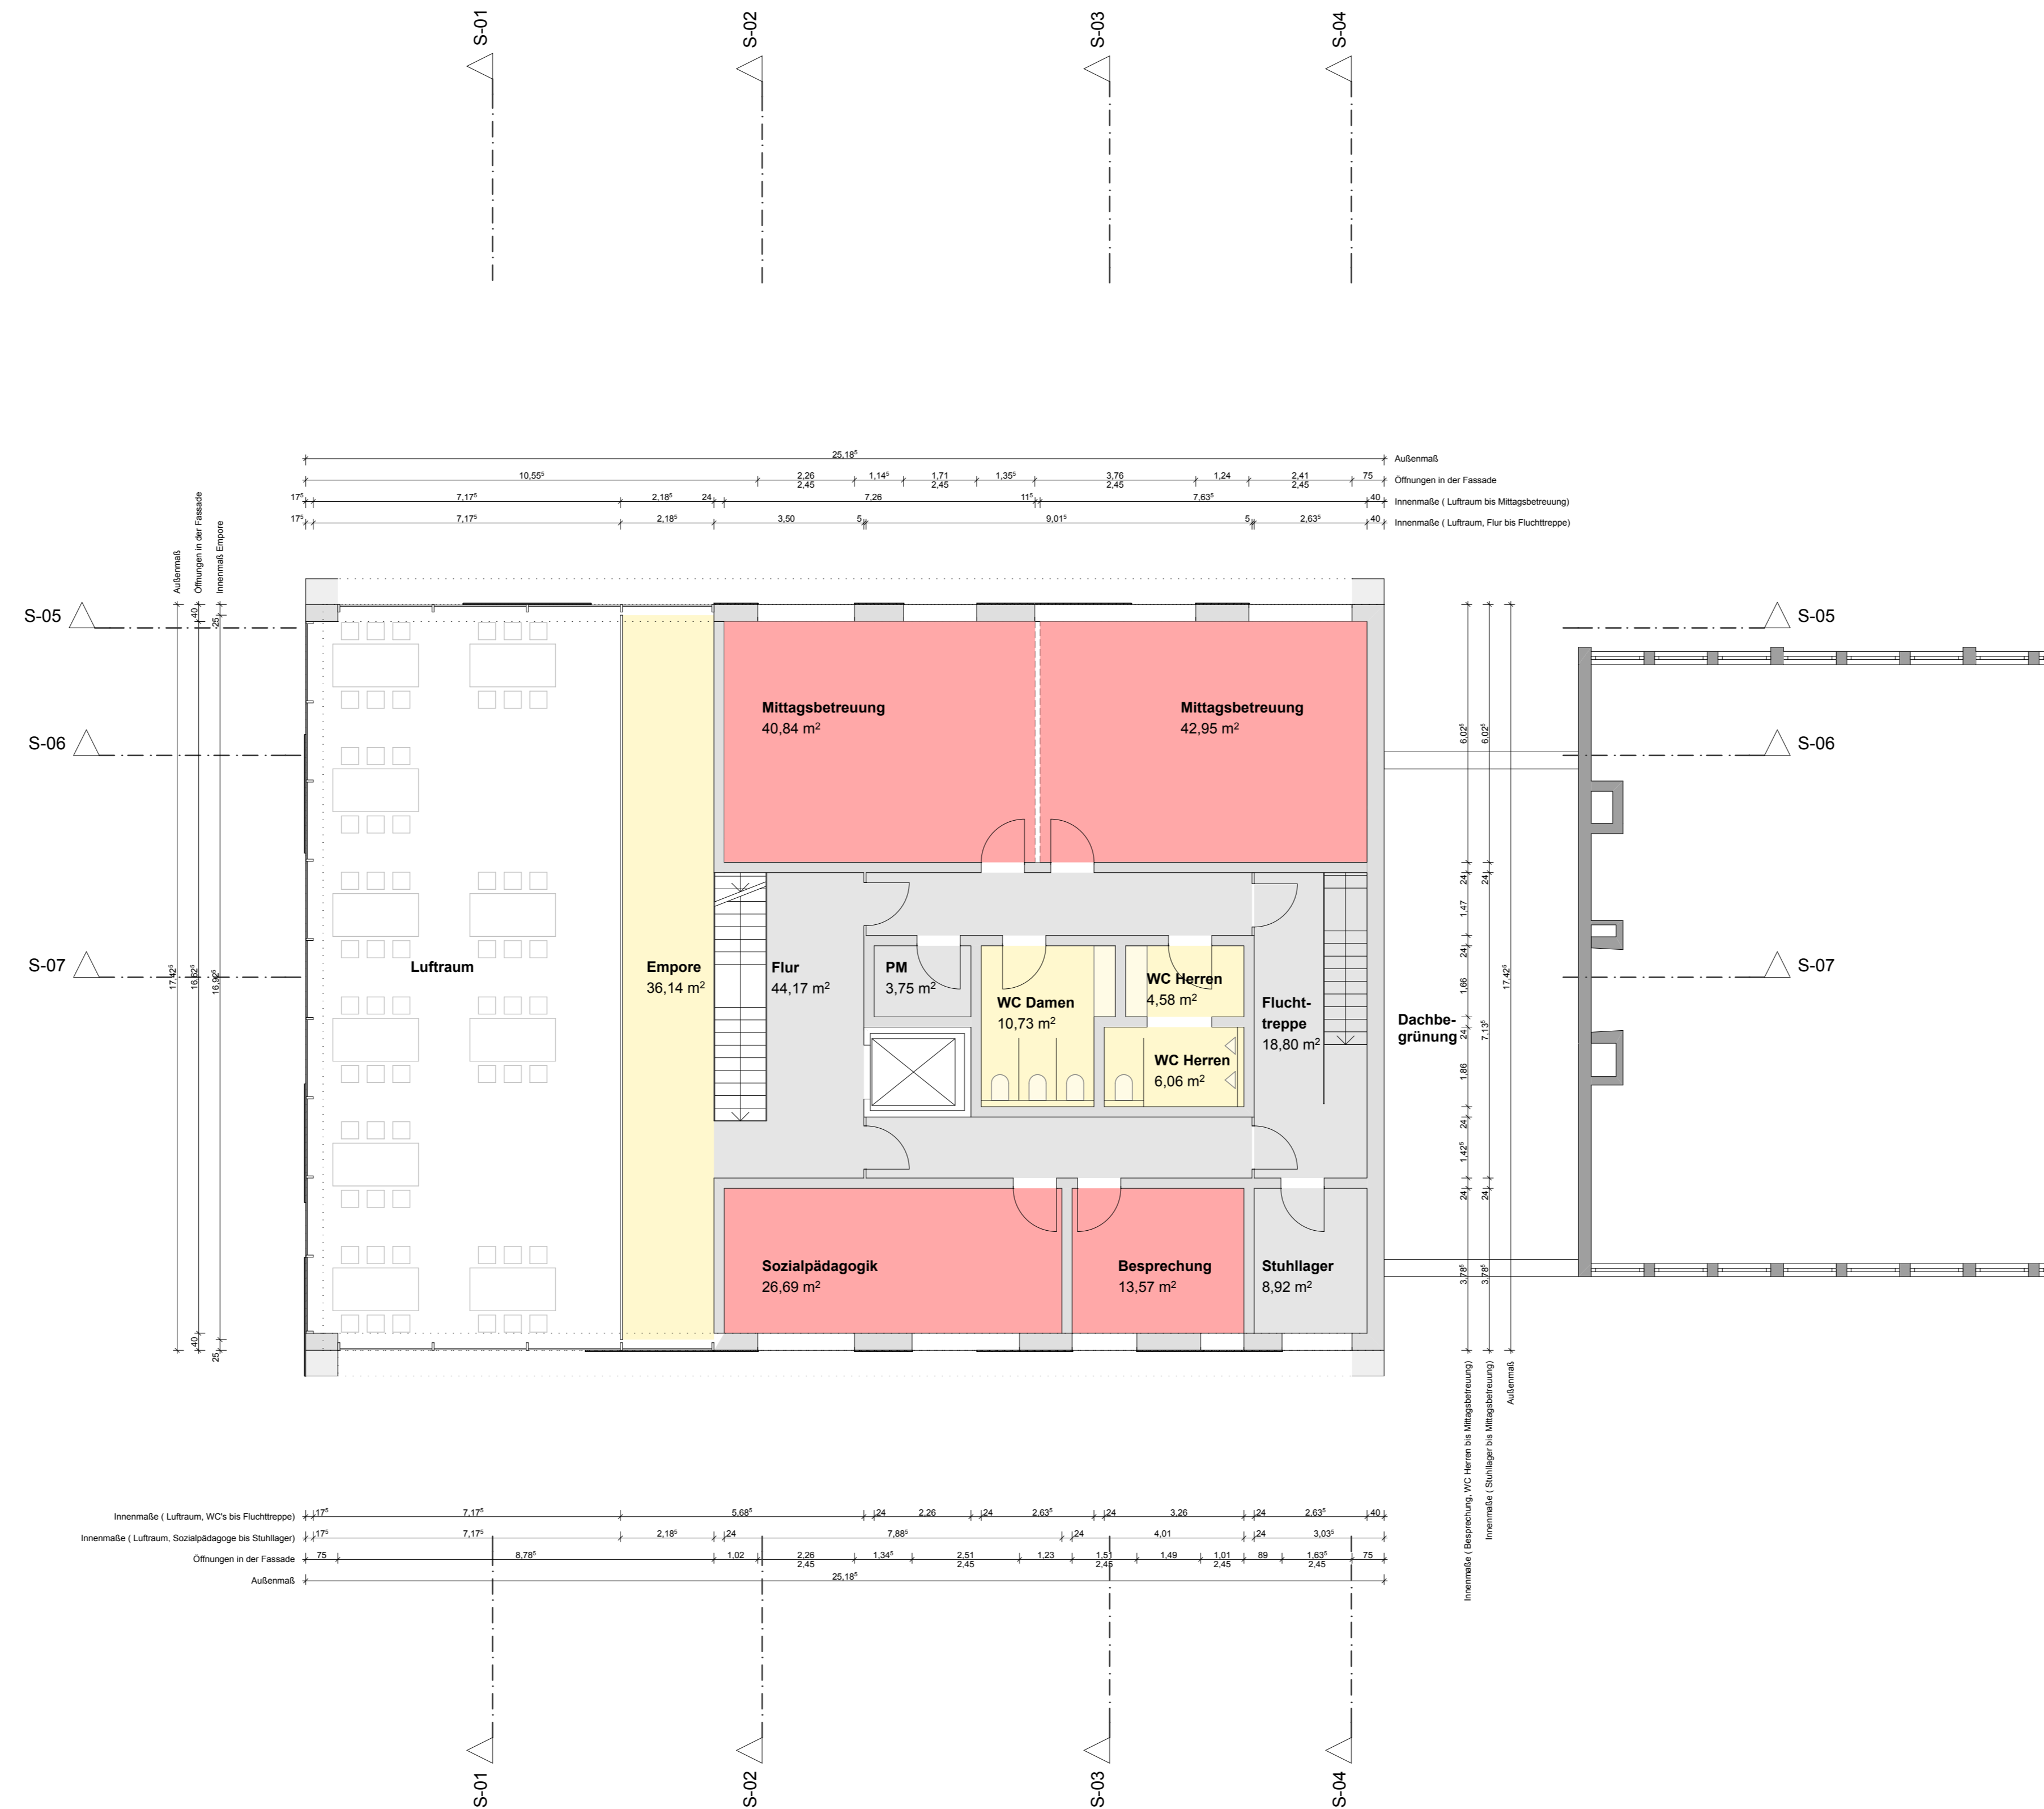


MuM Arnold-Gymnasium und Realschule in Neustadt bei Coburg

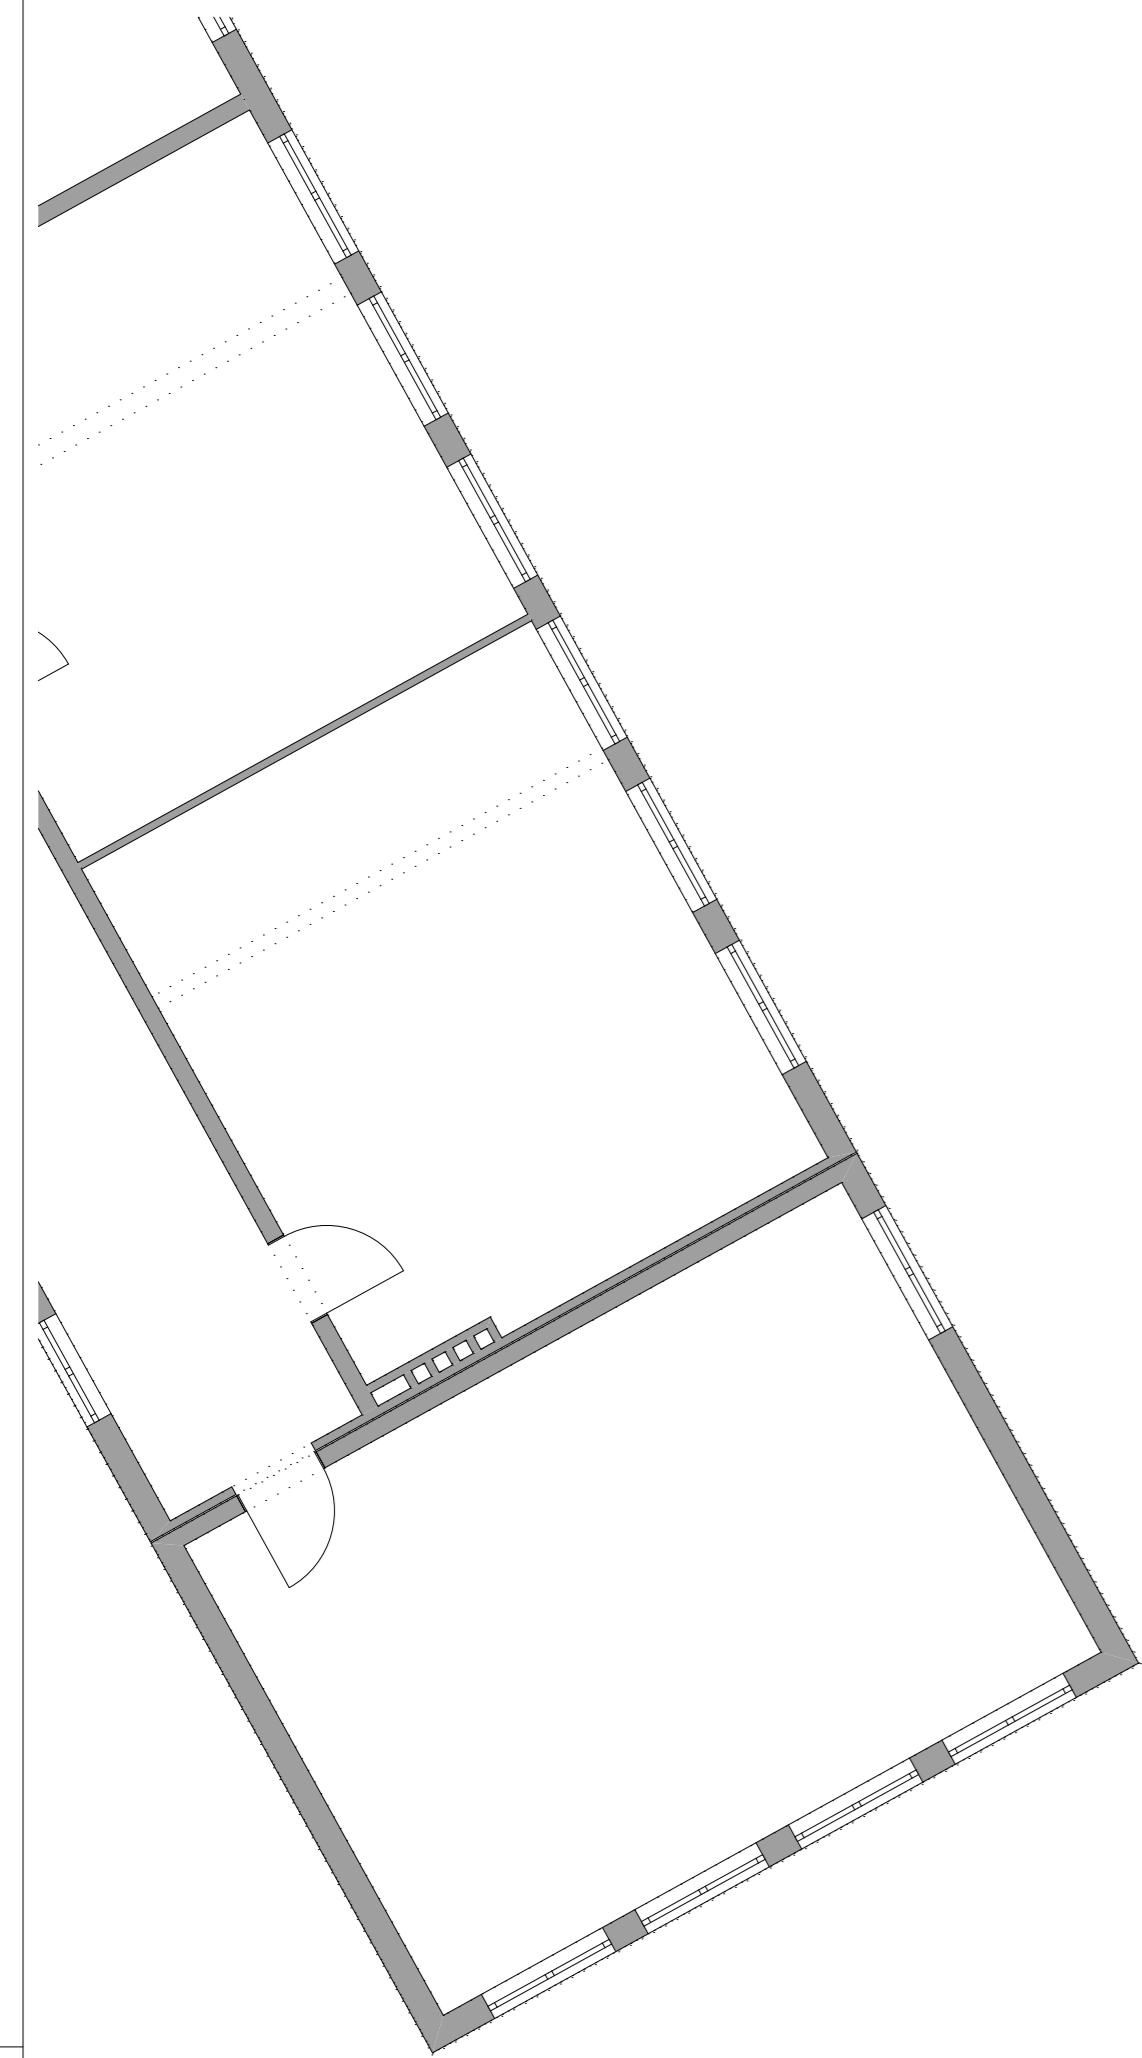

Lageplan

Grundriss Obergeschoss

Architekturbüro [lu:p] Renee Lorenz Dipl.-Ing. Architekt BDA Ringstraße 21 D-96271 Grub am Forst Fon: +49 (0)9560 - 8122 Fax: +49 (0)9560 - 8121 Mail: info@lu-p.de Home: www.lu-p.de	Status	Vorentwurfsplanung
	Projekt	MuM Arnold-Gymnasium und Realschule in Neustadt bei Coburg
	Standort	Pestalozzistraße 10, D-96465 Neustadt bei Coburg
	Bauherr	Landratsamt Coburg
	Plan	Grundriss Obergeschoss Variante 07
	Projektnr.	117
	Plannr.	VE-03
Maßstab	1:1500, 1:100	
Bearbeiter	A. Natzke	
Datum	17.09.2011	
Dieser Plan ist Eigentum des Verfassers und urheberrechtlich geschützt. Vervielfältigung und Übertragung einzelner Teile ohne schriftliche Genehmigung des Architekten ist nur nach Vereinbarung mit dem Urheber gestattet.		