


# MuM Arnold-Gymnasium und Realschule in Neustadt bei Coburg

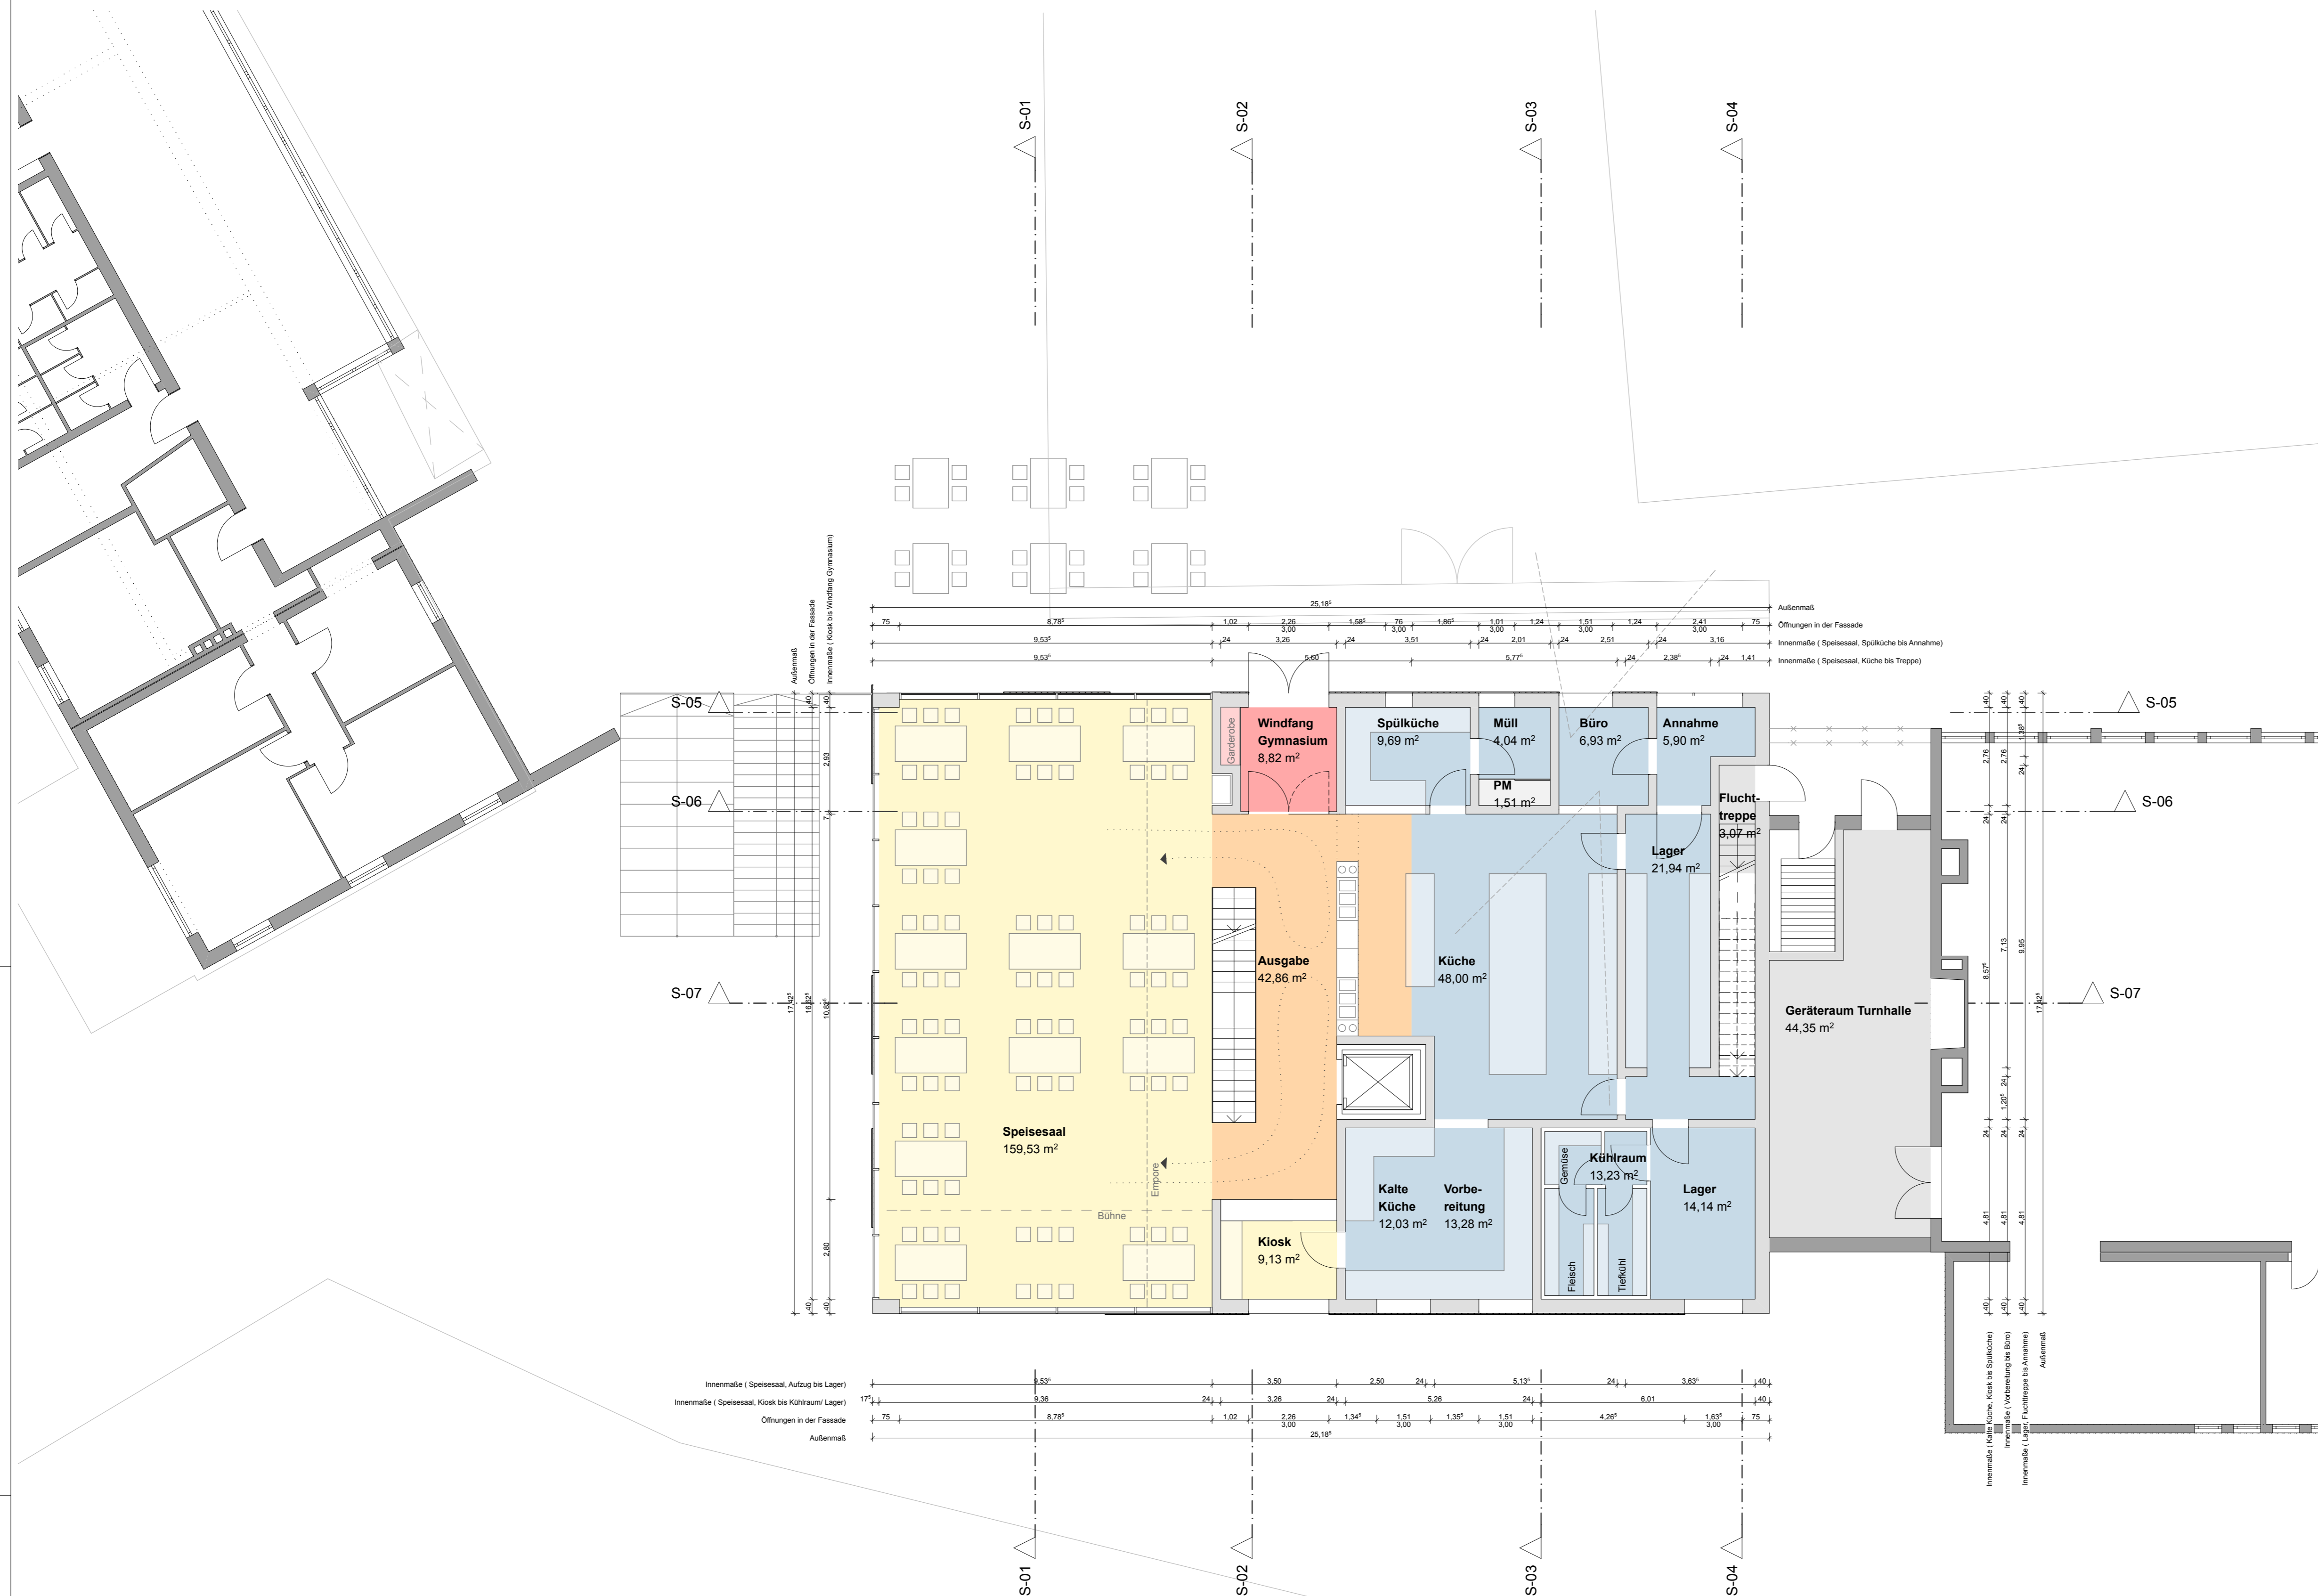

Lageplan

Grundriss Erdgeschoss

<b>Architekturbüro [lu:p]</b>  Renee Lorenz Dipl.-Ing. Architekt BDA  Ringstraße 21 D-96271 Grub am Forst  Fon: +49 (0)9560 - 8122 Fax: +49 (0)9560 - 8121  Mail: info@lu-p.de Home: www.lu-p.de	Status	Vorentwurfsplanung
	Projekt	MuM Arnold-Gymnasium und Realschule in Neustadt bei Coburg
	Standort	Pestalozzistraße 10, D-96465 Neustadt bei Coburg
	Bauherr	Landratsamt Coburg
	Plan	Grundriss Erdgeschoss Variante 08
	Projektnr.	117
Plannr.	VE-02	
Maßstab	1:1500, 1:100	
Bearbeiter	A. Natzke	
Datum	17.09.2011	
Unterschrift Einbaufachplaner		Dieser Plan ist Eigentum des Verfassers und urheberrechtlich geschützt. Vervielfältigung und Übertragung einzelner Textabschnitte, Zeichnungen oder Abbildungen ist nur nach Vereinbarung mit dem Urheber gestattet.

