**Grundrisse**

ohne Maßstab

Anlage 5

## ERDGESCHOSS

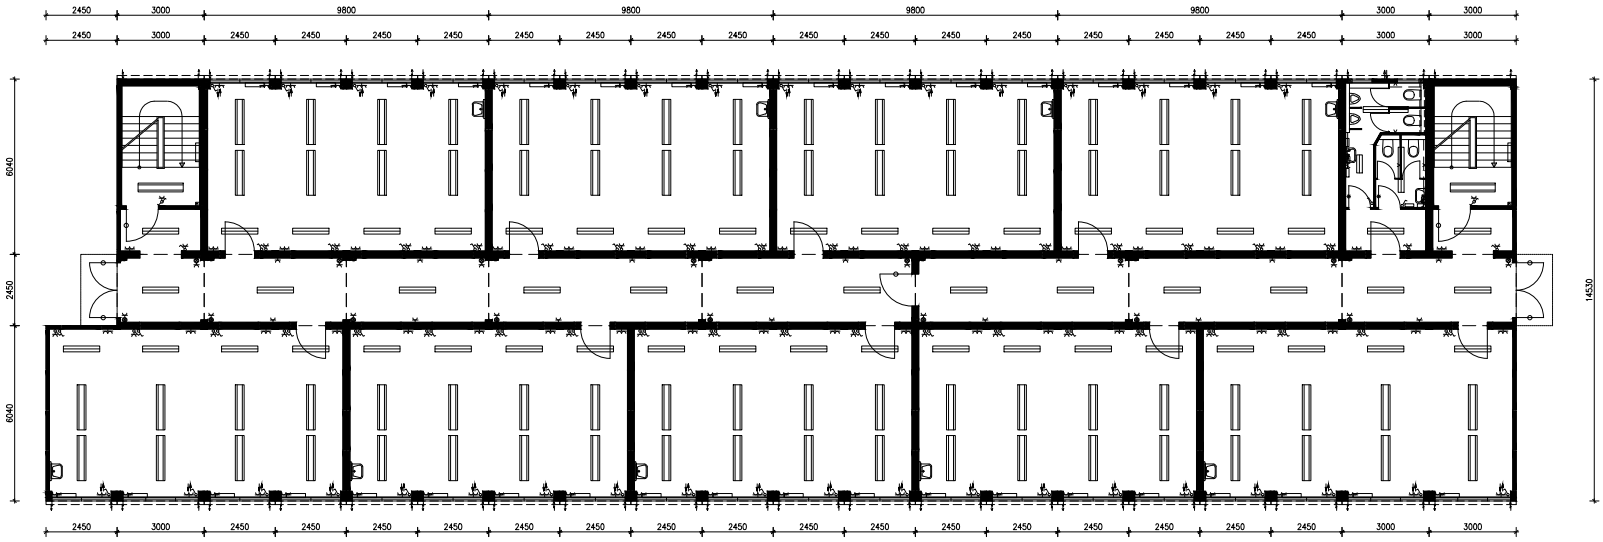


## OBERGESCHOSS

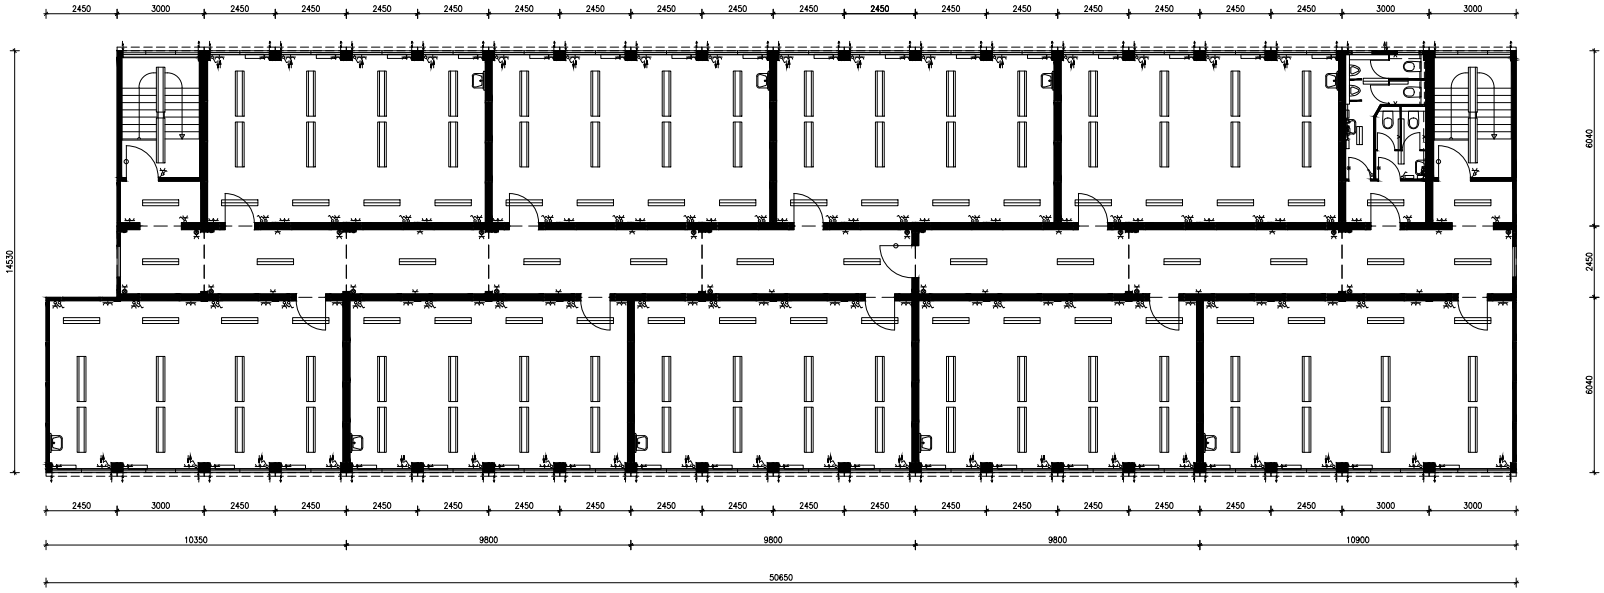


Plotdatum: 25.10.2011 17:21:38

**Kundendaten:**

| | |
|---|---|
| Kunde: | architekturbüro gatz |
| Bauvorhaben: | Staatliche Realschule Coburg II |
| Ansprechpartner: | Frau Astrid Langner |
| Strasse: | Markusstraße 12b |
| Land/PLZ/Ort: | 96047 Bamberg |
| Projekt-Nr.: | - |

**Projektdaten:**

| | | | |
|---|---|---|---|
| System: | 2500/3000 PLUS | Datum: | 25.10.2011 |
| Angebots-Nr.: | 11-26183 | Sachbearbeiter: | Marco Solbach |

| Index | Datum | gez. | Änderung |
|---|---|---|---|
| - | - | - | - |

KLEUSBERG
Mobile Mietgebäude

KLEUSBERG GmbH & Co. KG
Postfach 3021, D-71684 Remseck

Tel. 07146 2873-20 Fax 07146 2873-45
E-Mail: solbach@kleusberg.de