
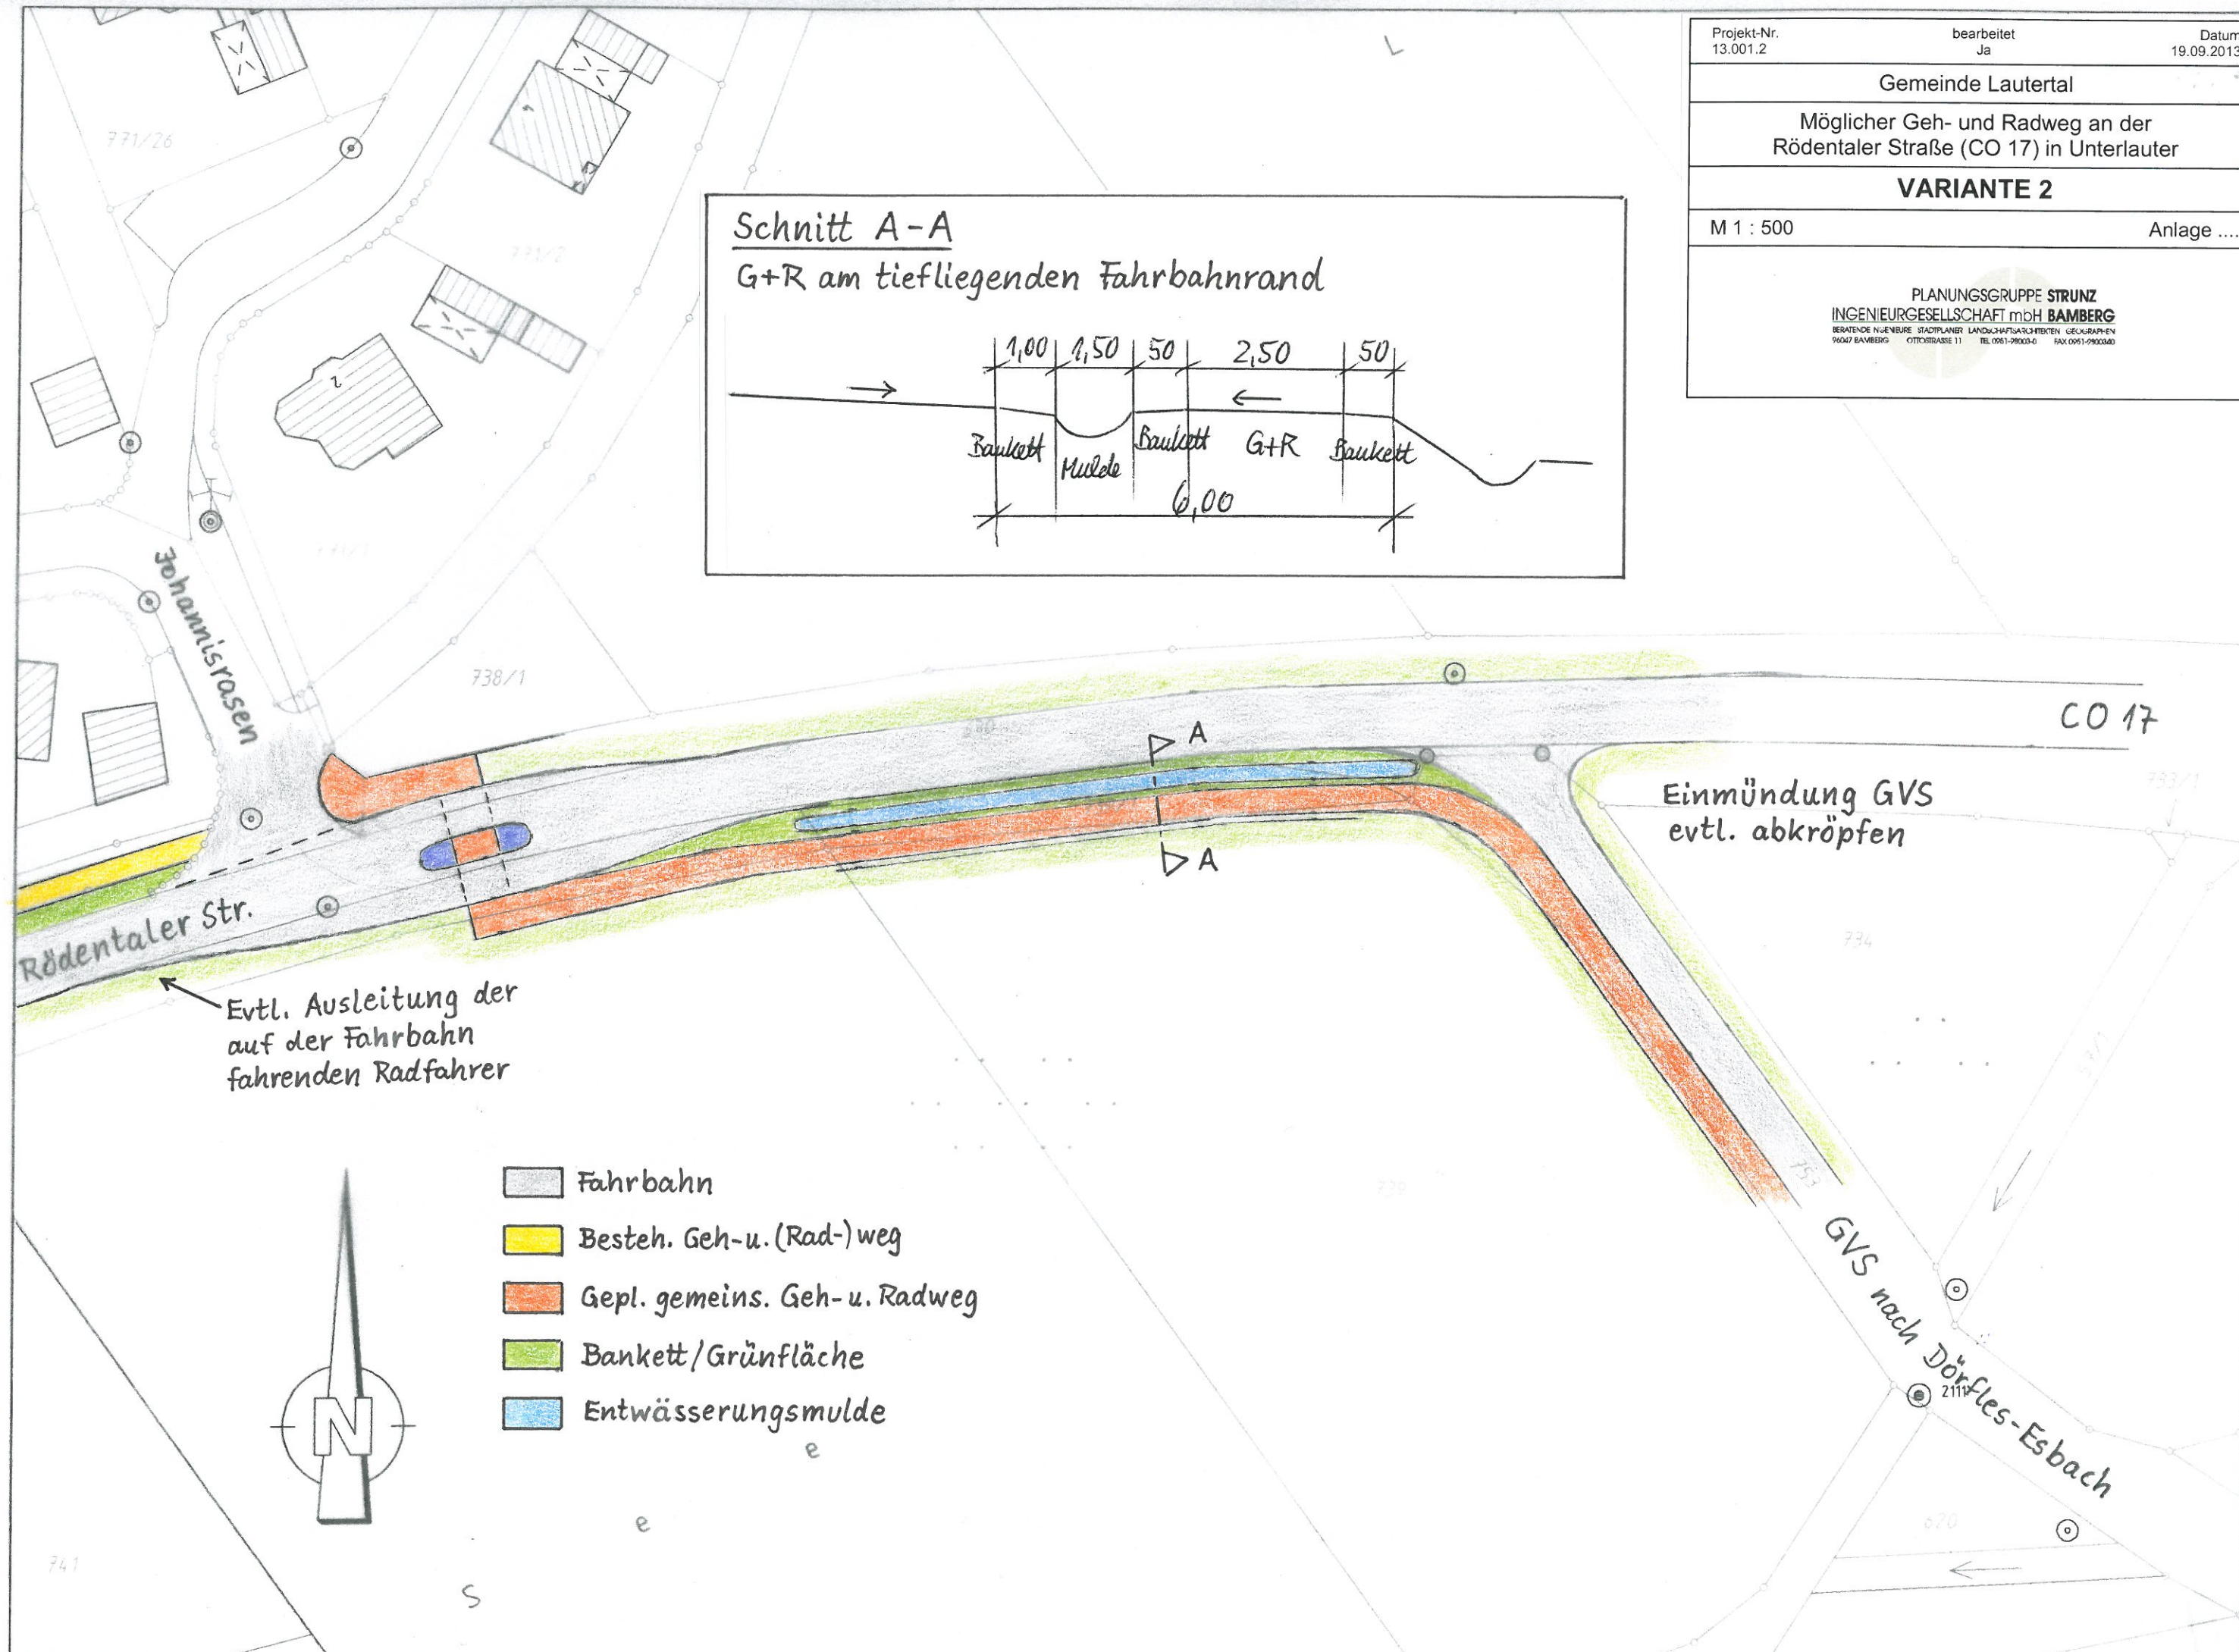


Projekt-Nr. 13.001.2	bearbeitet Ja	Datum 19.09.2013
Gemeinde Lautertal		
Möglicher Geh- und Radweg an der Rödentaler Straße (CO 17) in Unterlauter		
VARIANTE 2		
M 1 : 500	Anlage	
PLANUNGSGRUPPE STRUNZ INGENIEURGESELLSCHAFT mbH BAMBERG BERATUNGS- UND PLANUNGSGESAMTUNGSFIRMEN: ARCHITEKTEN, INGENIEURE, STADTPLÄNER, LANDSCHAFTSARCHITEKTEN, GEOGRAPHEN 90027 BAMBERG OTTOSTRASSE 11 TEL. 0951-99003-0 FAX 0951-99003-80		

Schnitt A-A
G+R am tiefliegenden Fahrbahnrand

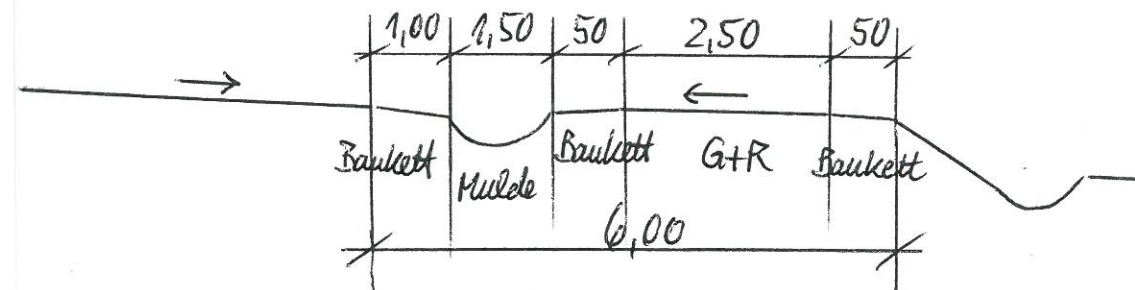

Evtl. Ausleitung der
auf der Fahrbahn
fahrenden Radfahrer

- Fahrbahn
- Besteh. Geh- u. (Rad-)weg
- Gepl. gemeins. Geh- u. Radweg
- Bankett/Grünfläche
- Entwässerungsmulde