
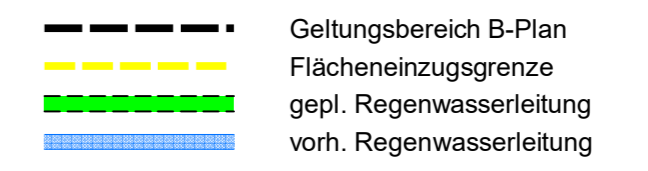
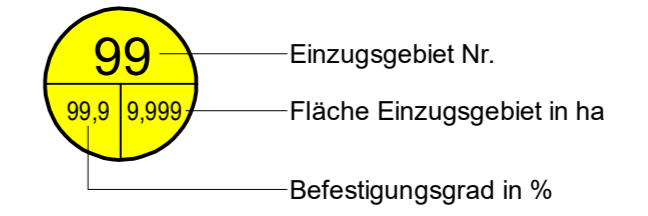


Version: 10.014 Projekt: Grub am Forst\_Zeichhorn Datei: LLP1000\_LFlächeneinzugsplan.PLT Objekt: LLP1000\_LFlächeneinzugsplan\_Plottdatum: 26.11.25

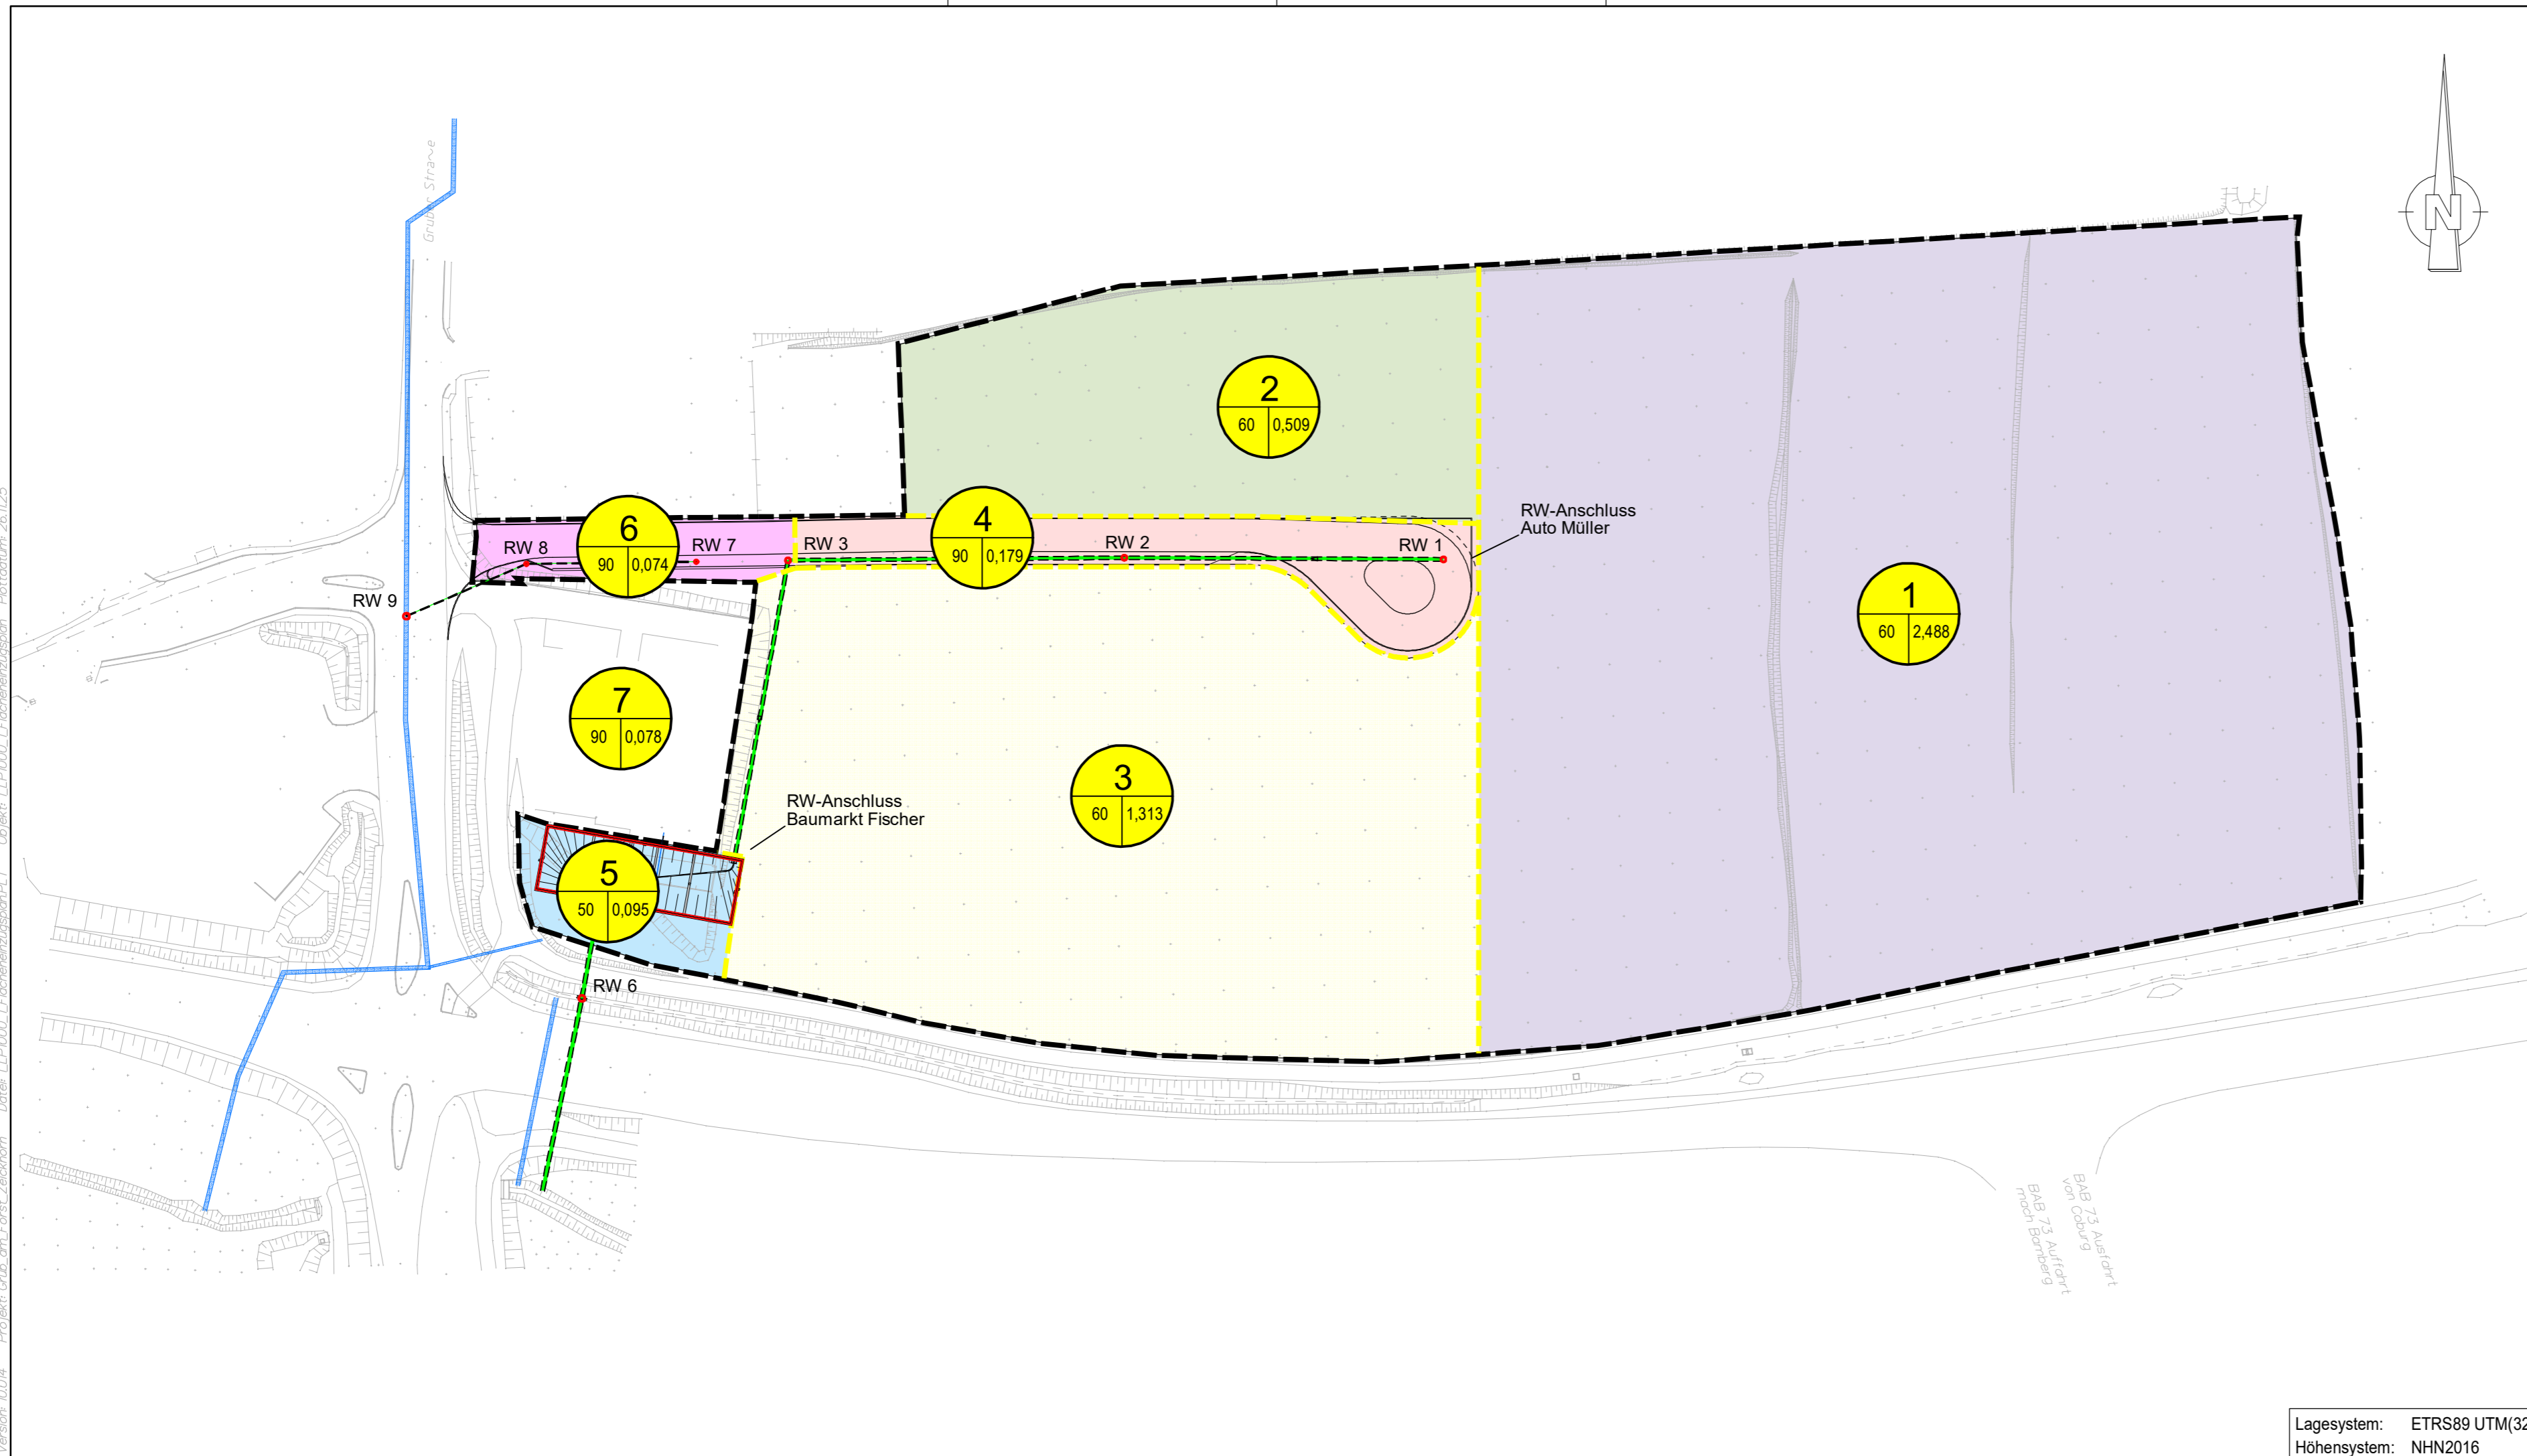

Nr.	Art der Änderung und Ergänzung	Datum	Name

Entwurfsbearbeitung

**IBB BRAUNEL**

INGENIEURBÜRO FÜR BAUWESEN  
Ralf Bräunel

Alte Straßberger Straße 78 08527 Plauen Tel (03741) 70 51-0 Fax(03741) 70 51 22  
E-Mail: info@ibb-plauen.de

Verwaltungsgemeinschaft Grub am Forst  
Coburger Straße 23, 96271 Grub am Forst

Vorhaben : Antrag auf wasserrechtliche Erlaubnis	Anlage Nr.: <b>2</b>											
<b>"Zeichhorn Süd-Ost II"</b> in Grub am Forst - Erschließungsplanung -	Plan Nr.: <b>2.2</b>											
	<table border="1"> <thead> <tr> <th>2025</th> <th>Monat</th> <th>Name</th> </tr> </thead> <tbody> <tr> <td>entw.</td> <td>November</td> <td>Röseler</td> </tr> <tr> <td>gez.</td> <td>November</td> <td>Kühnel</td> </tr> <tr> <td>gepr.</td> <td>November</td> <td>Bräunel</td> </tr> </tbody> </table>	2025	Monat	Name	entw.	November	Röseler	gez.	November	Kühnel	gepr.	November
2025	Monat	Name										
entw.	November	Röseler										
gez.	November	Kühnel										
gepr.	November	Bräunel										
Maßstab : 1:1 000												

Vorhabensträger :	Aufgestellt:
Datum	28.11.2025
Unterschrift	<i>Ralf Bräunel</i> Unterschrift