


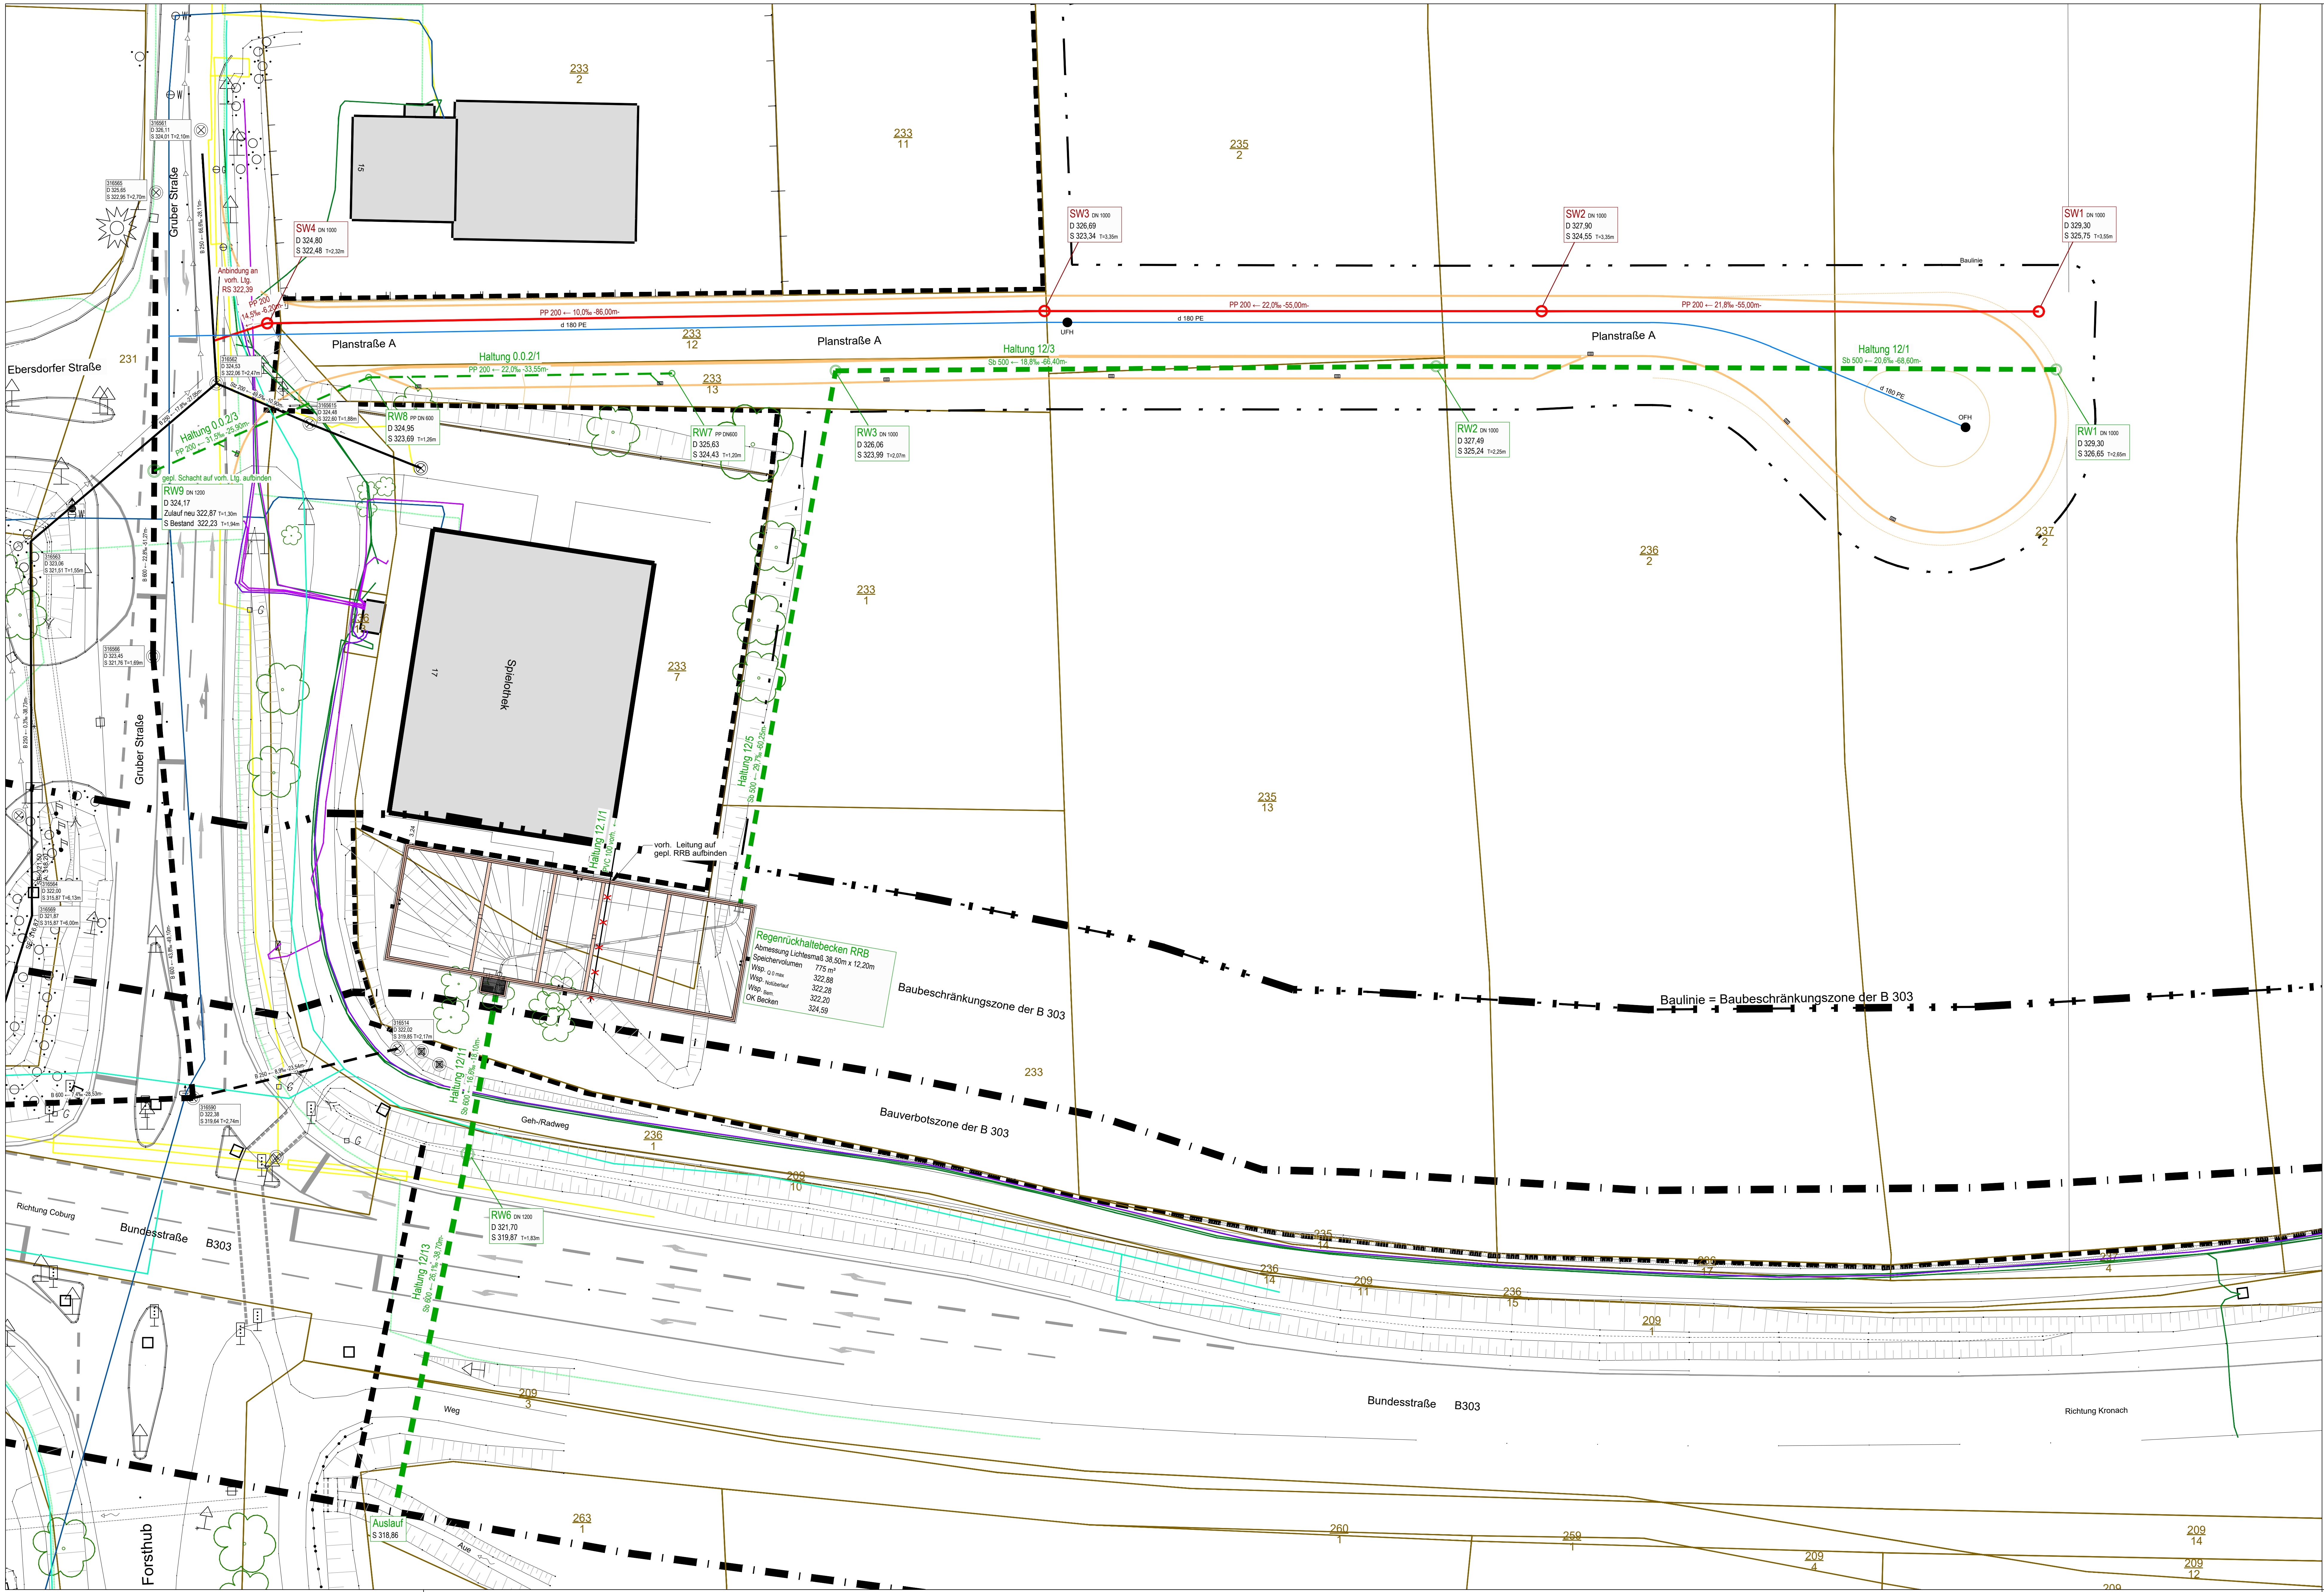

LEGENDE:

Planung

Regenrückhaltebecken

Regenwasserleitung
Schmutzwasserleitung
Trinkwasserleitung
Erschließungsstraße, Planung - Plan Nr. 4.3

Bestand

Gasleitung - Bayernwerke
Strom Mittelspannung (MS) - SÜC
Strom Niederspannung (NS) - SÜC
Telekommunikationsleitung - SÜC-TK
Telekommunikationsleitung - Telekom
Telekommunikationsleitung - Vodafone
Trinkwasserleitung - SÜC

Nachrichtliche Übernahme aus BPlan

Geltungsbereich
Baulinie
Bauverbotszone der B 303
Baubeschränkungszone der B 303

Nr.	Änderungen	geänd.	gez.	gepr.

IBB
BRAUNEL

INGENIEURBÜRO FÜR BAUWESEN
Ralf Bräunel
Alte Straßberger Straße 78 08527 Plauen Tel (03741) 70 51-0 Fax(03741) 70 51 22
E-Mail: info@ibb-plauen.de

Verwaltungsgemeinschaft Grub am Forst
Coburger Straße 23, 96271 Grub am Forst

Vorhaben: Antrag auf wasserrechtliche Erlaubnis

Anlage Nr.: 2

Plan Nr.: 2.3

2025

Monat

Name

entw. November Röseler

gez. November Böddicker

gepr. November Bräunel

Maßstab: 1:250

Koordinierer Leitungsplan

Vorhabenträger:

Aufgestellt: 28.11.2025

Datum

Unterschrift

Ralf Bräunel

Unterschrift